


OBSERVAÇÕES:

AS PLANTAS SÃO APENAS REFERENCIAIS PARA OS PROJETOS DE MOBILIÁRIOS. PEQUENAS DIFERENÇAS NAS MEDIDAS EXECUTADAS PODEM OCORRER NA CONSTRUÇÃO. VERIFICAR AS MEDIDAS NO LOCAL.

OS PROJETOS DE INSTALAÇÃO ELÉTRICA, TELEFÔNICA, HIDROSANITÁRIA E ESTRUTURA PODEM SOFRER ALTERAÇÕES PELAS CONCESSIONÁRIAS DURANTE A FASE DE APROVAÇÃO OU POR COMPATIBILIZAÇÃO COM INTERFERÊNCIAS NA OBRA.

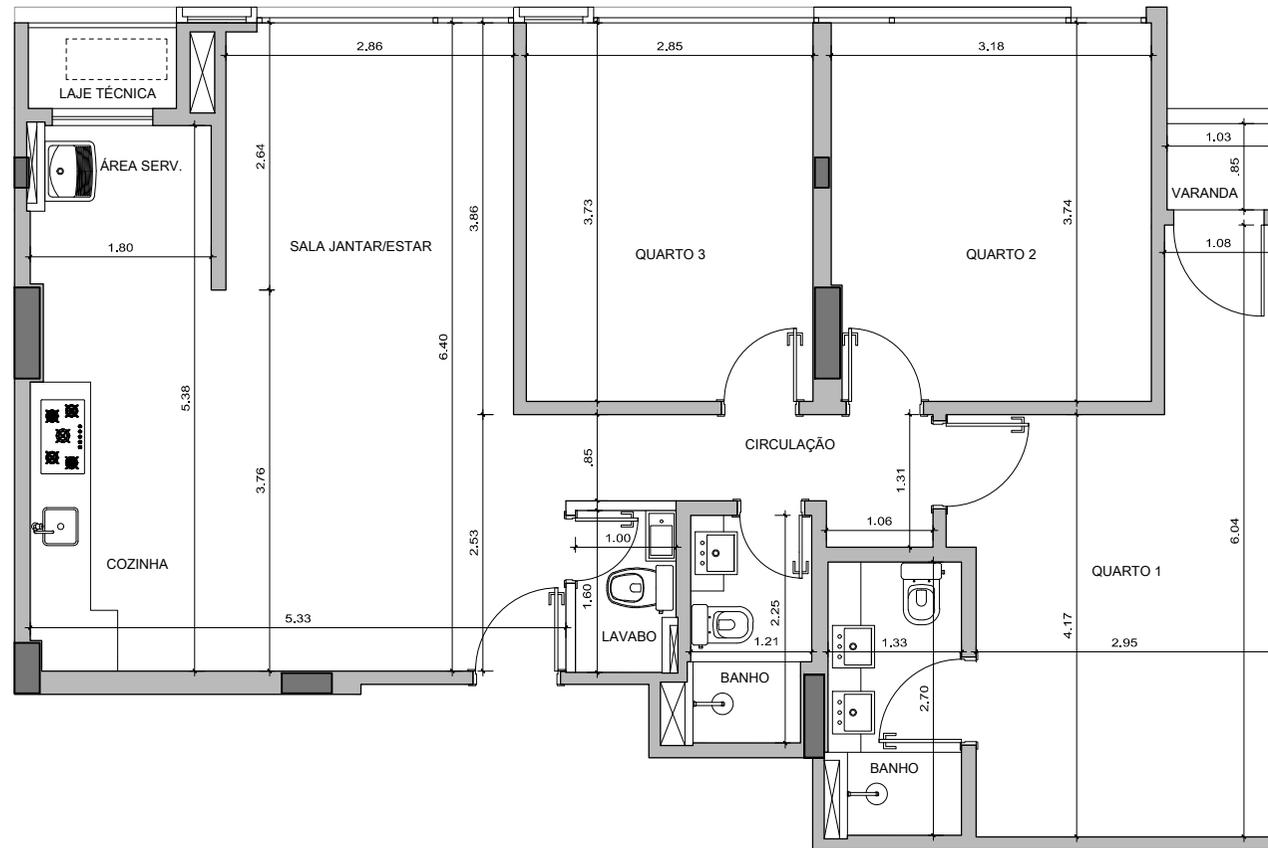

As medidas servem como referência para as unidades com finais 11 e 12 (1° ao 5° pavimento), finais 17 e 18 (1° ao 4° pavimento) e Unidades 519 e 520.

AUDACE

SQNW 307 Lote A
Setor Noroeste - DF

PLANTA BAIXA - ARQUITETURA
Linear 3 Quartos
ESCALA: 1/75