


**OBSERVAÇÕES:**

AS PLANTAS SÃO APENAS REFERENCIAIS PARA OS PROJETOS DE MOBILIÁRIOS. PEQUENAS DIFERENÇAS NAS MEDIDAS EXECUTADAS (ATÉ 2 CENTÍMETROS PARA MAIS OU PARA MENOS) PODEM OCORRER NA CONSTRUÇÃO. VERIFICAR AS MEDIDAS NO LOCAL.

**DETALHES ARQUITETÔNICOS PARA COMPOSIÇÃO DA FACHADA NÃO ESTÃO REPRESENTADOS NESTA PLANTA.**

OS PROJETOS DE INSTALAÇÃO ELÉTRICA, TELEFÔNICA, HIDROSANITÁRIA E ESTRUTURA PODEM SOFRER ALTERAÇÕES PELAS CONCESSIONÁRIAS DURANTE A FASE DE APROVAÇÃO OU POR COMPATIBILIZAÇÃO COM INTERFERÊNCIAS NA OBRA.

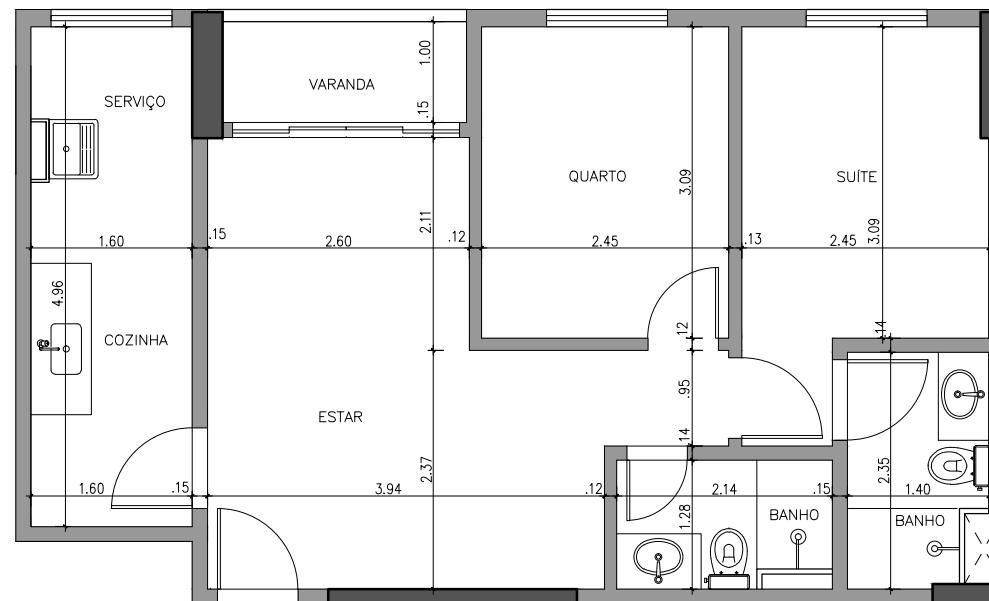

**Mapa Chave**



RESIDENCIAL GAMAGGIORE

SIL - QI-01 LOTES 1700, 1720, 1740, 1760, 1780

Gama - DF

PLANTA BAIXA - ARQUITETURA  
TORRES 3, 5 E 7 - UNIDADE TIPO - FINAL 02

ESCALA: 1/75