


OBSERVAÇÕES:

AS PLANTAS SÃO APENAS REFERENCIAIS PARA OS PROJETOS DE MOBILIÁRIOS. PEQUENAS DIFERENÇAS NAS MEDIDAS EXECUTADAS (ATÉ 2 CENTÍMETROS PARA MAIS OU PARA MENOS) PODEM OCORRER NA CONSTRUÇÃO. VERIFICAR AS MEDIDAS NO LOCAL.

DETALHES ARQUITETÔNICOS PARA COMPOSIÇÃO DA FACHADA NÃO ESTÃO REPRESENTADOS NESTA PLANTA.

OS PROJETOS DE INSTALAÇÃO ELÉTRICA, TELEFÔNICA, HIDROSANITÁRIA E ESTRUTURA PODEM SOFRER ALTERAÇÕES PELAS CONCESSIONÁRIAS DURANTE A FASE DE APROVAÇÃO OU POR COMPATIBILIZAÇÃO COM INTERFERÊNCIAS NA OBRA.

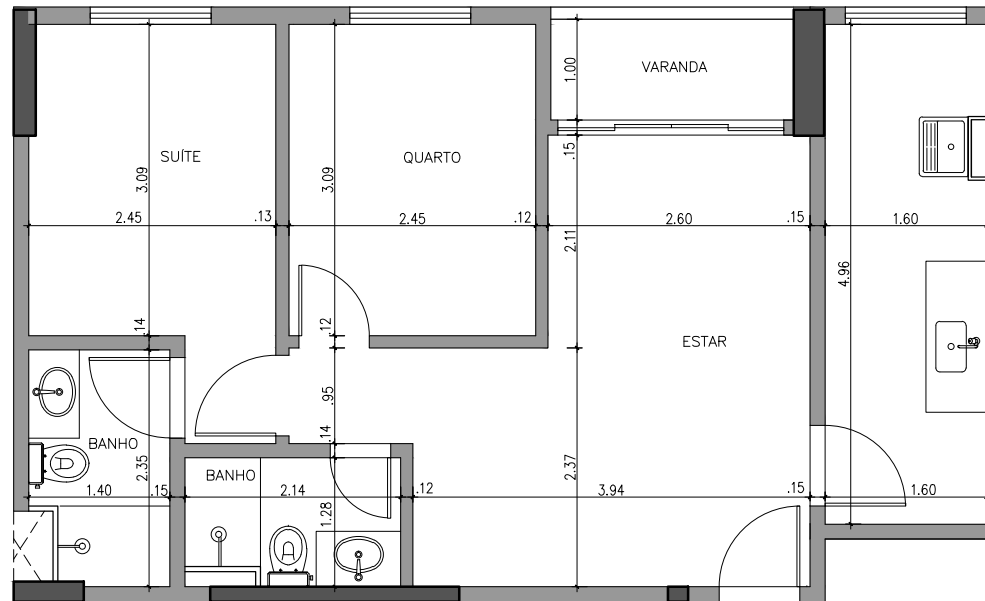

Mapa Chave



RESIDENCIAL GAMAGGIORE

SIL - QI-01 LOTES 1700, 1720, 1740, 1760, 1780

Gama - DF

PLANTA BAIXA - ARQUITETURA
TORRES 3, 5 E 7 - UNIDADE TIPO - FINAL 03

ESCALA: 1/75