


OBSERVAÇÕES:


AS PLANTAS SÃO APENAS REFERENCIAIS PARA OS PROJETOS DE MOBILIÁRIOS. PEQUENAS DIFERENÇAS NAS MEDIDAS EXECUTADAS PODEM OCORRER NA CONSTRUÇÃO. VERIFICAR AS MEDIDAS NO LOCAL.

OS PROJETOS DE INSTALAÇÃO ELÉTRICA, TELEFÔNICA, HIDROSANITÁRIA E ESTRUTURA PODEM SOFRER ALTERAÇÕES PELAS CONCESSIONÁRIAS DURANTE A FASE DE APROVAÇÃO OU POR COMPATIBILIZAÇÃO COM INTERFERÊNCIAS NA OBRA.

AS MEDIDAS ESTÃO EM CENTÍMETROS.

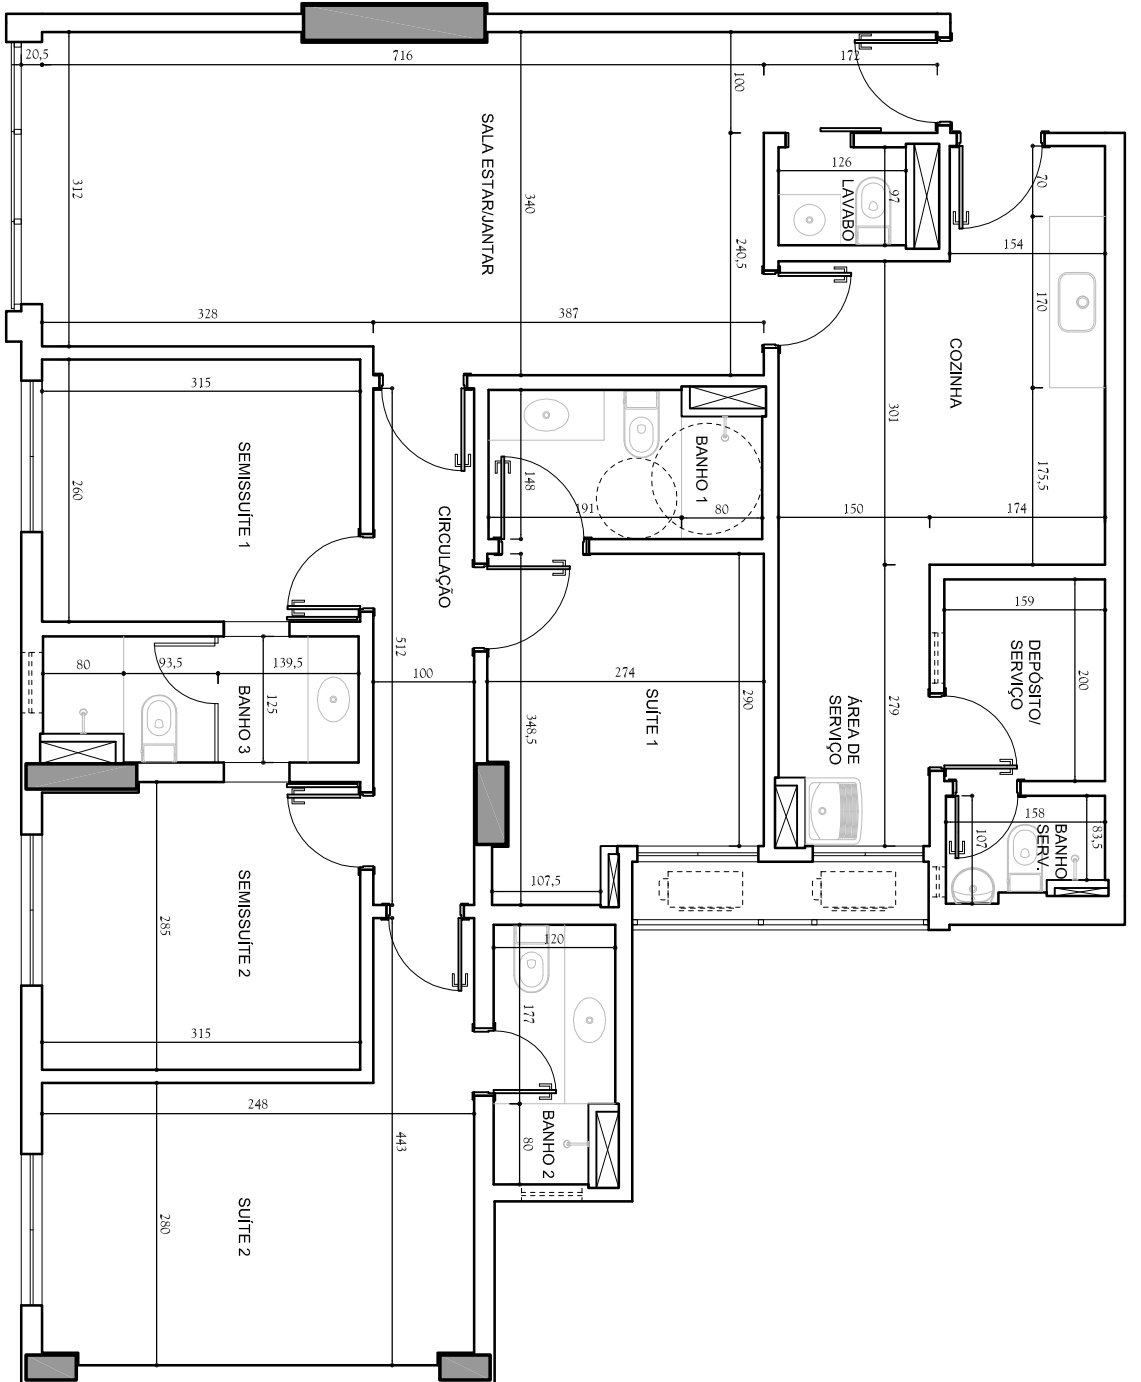

OBS.: PLANTA VÁLIDA PARA UNIDADES DO 1º AO 14º PAVIMENTO.

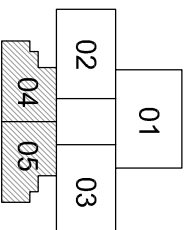

MAPA-CHAVE

LE CIEL

RUA 25 SUL, LOTES 13 E 15
ÁGUAS CLARAS – DF

PLANTA BAIXA – ARQUITETURA

APTOS FINAIS 04 E 05

ESCALA: 1/75