


OBSERVAÇÕES:

AS PLANTAS SÃO APENAS REFERENCIAIS PARA OS PROJETOS DE MOBILIÁRIOS. PEQUENAS DIFERENÇAS NAS MEDIDAS EXECUTADAS (ATÉ 2 CENTÍMETROS PARA MAIS OU PARA MENOS) PODEM OCORRER NA CONSTRUÇÃO. VERIFICAR AS MEDIDAS NO LOCAL.

OS PROJETOS DE INSTALAÇÃO ELÉTRICA, TELEFÔNICA, HIDROSANITÁRIA E ESTRUTURA PODEM SOFRER ALTERAÇÕES PELAS CONCESSIONÁRIAS DURANTE A FASE DE APROVAÇÃO OU POR COMPATIBILIZAÇÃO COM INTERFERÊNCIAS NA OBRA.

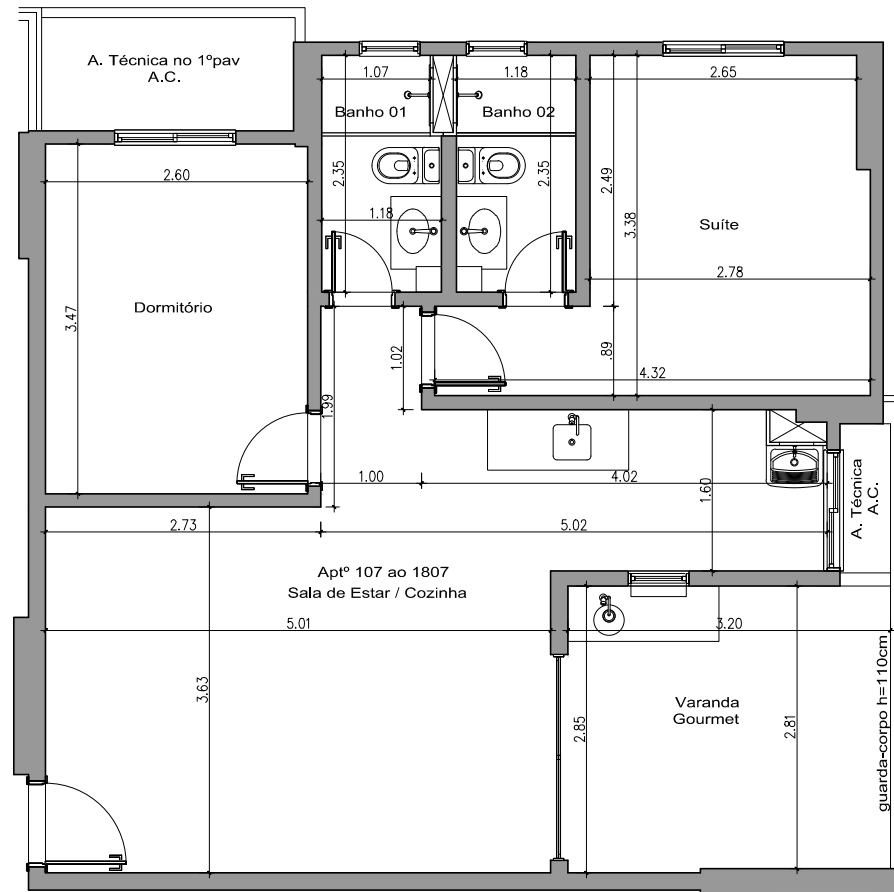

As medidas servem como referência para as unidades 107 ao 1807 dos Blocos A e B.

Yes

Quadra 210 / Praça Martin Pescador / Lote 08 - Águas Claras - DF

PLANTA BAIXA - ARQUITETURA
Apartamentos de 107 ao 1807 - Blocos A e B.
ESCALA: 1/75