



OBSERVAÇÕES:

AS PLANTAS SÃO APENAS REFERENCIAIS PARA OS PROJETOS DE MOBILIÁRIOS. PEQUENAS DIFERENÇAS NAS MEDIDAS EXECUTADAS PODEM OCORRER NA CONSTRUÇÃO. VERIFICAR AS MEDIDAS NO LOCAL.

OS PROJETOS DE INSTALAÇÃO ELÉTRICA, TELEFÔNICA, HIDROSANITÁRIA E ESTRUTURA PODEM SOFRER ALTERAÇÕES PELAS CONCESSIONÁRIAS DURANTE A FASE DE APROVAÇÃO OU POR COMPATIBILIZAÇÃO COM INTERFERÊNCIAS NA OBRA.

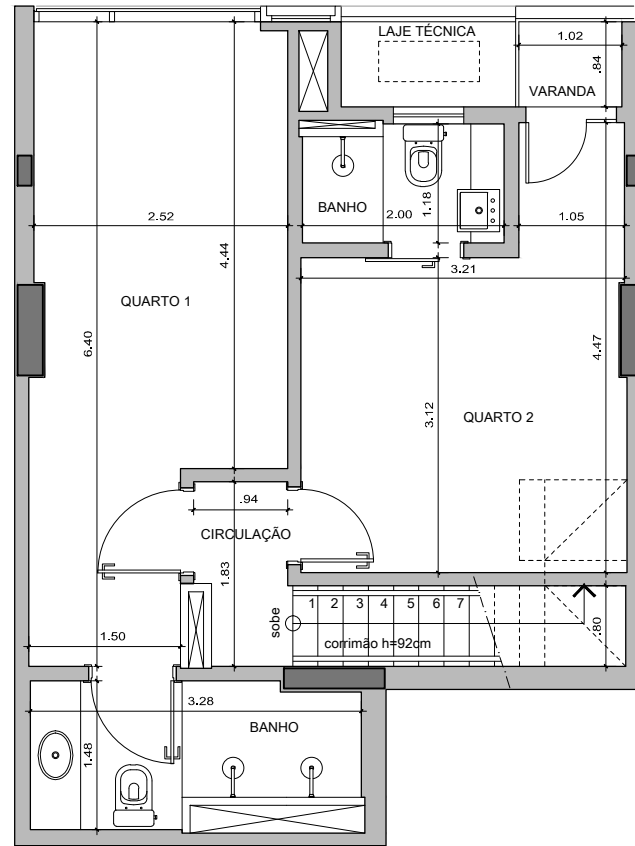

5º Pavimento - Nível inferior do duplex

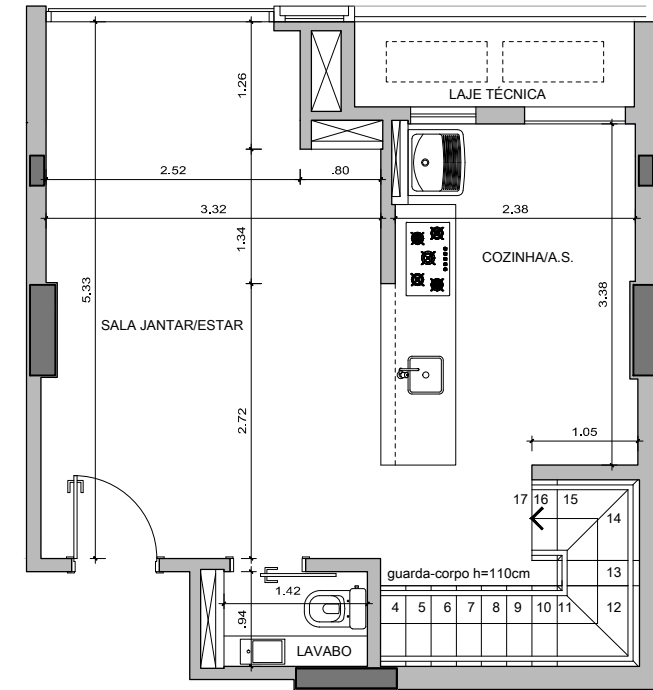

6º Pavimento - Nível superior do duplex

As medidas servem como referência para as unidades 603, 604, 627 e 628.

AUDACE

SQNW 307 Lote A
Setor Noroeste - DF

PLANTA BAIXA - ARQUITETURA
Duplex 2 Quartos
ESCALA: 1/75