


OBSERVAÇÕES:

AS PLANTAS SÃO APENAS REFERENCIAIS PARA OS PROJETOS DE MOBILIÁRIOS. PEQUENAS DIFERENÇAS NAS MEDIDAS EXECUTADAS PODEM OCORRER NA CONSTRUÇÃO. VERIFICAR AS MEDIDAS NO LOCAL.

OS PROJETOS DE INSTALAÇÃO ELÉTRICA, TELEFÔNICA, HIDROSANITÁRIA E ESTRUTURA PODEM SOFRER ALTERAÇÕES PELAS CONCESSIONÁRIAS DURANTE A FASE DE APROVAÇÃO OU POR COMPATIBILIZAÇÃO COM INTERFERÊNCIAS NA OBRA.

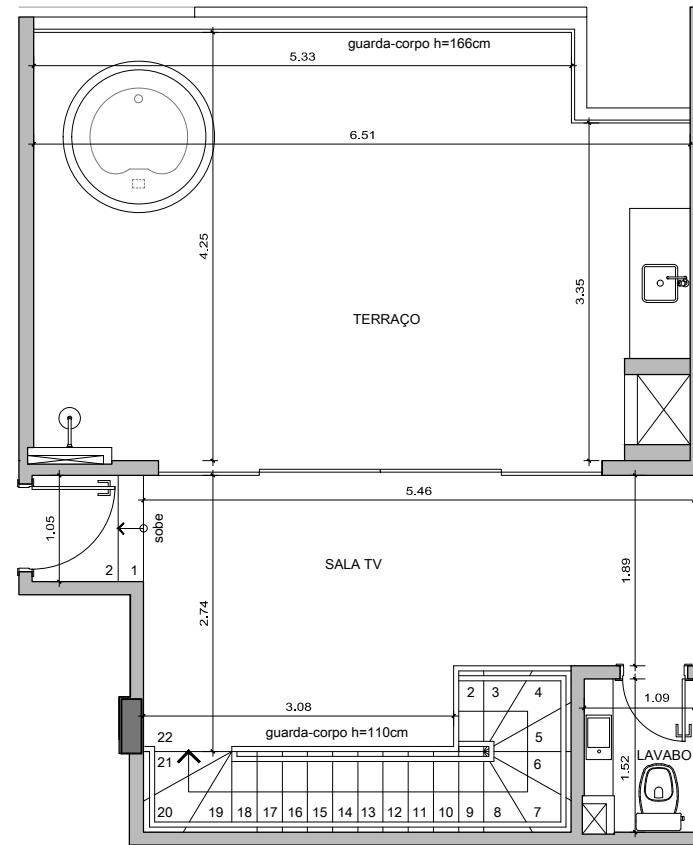

Cobertura - Nível superior do triplex

As medidas servem como referência para as unidades 607, 608, 623 e 624.

AUDACE

SQNW 307 Lote A
Setor Noroeste - DF

PLANTA BAIXA - ARQUITETURA
Cobertura Triplex 2 Quartos - 3º Nível do Apartamento
ESCALA: 1/75