


Mapa Chave  
N

OBSERVAÇÕES:

As plantas são apenas referenciais para os projetos de mobiliários. Pequenas diferenças nas medidas executadas podem ocorrer na construção. Verificar as medida no local.

Os projetos de instalação elétrica, telefônica, hidrosanitária e estrutura podem sofrer alterações pelas concessionárias durante a fase de aprovação ou por compatibilização com interferências na obra.

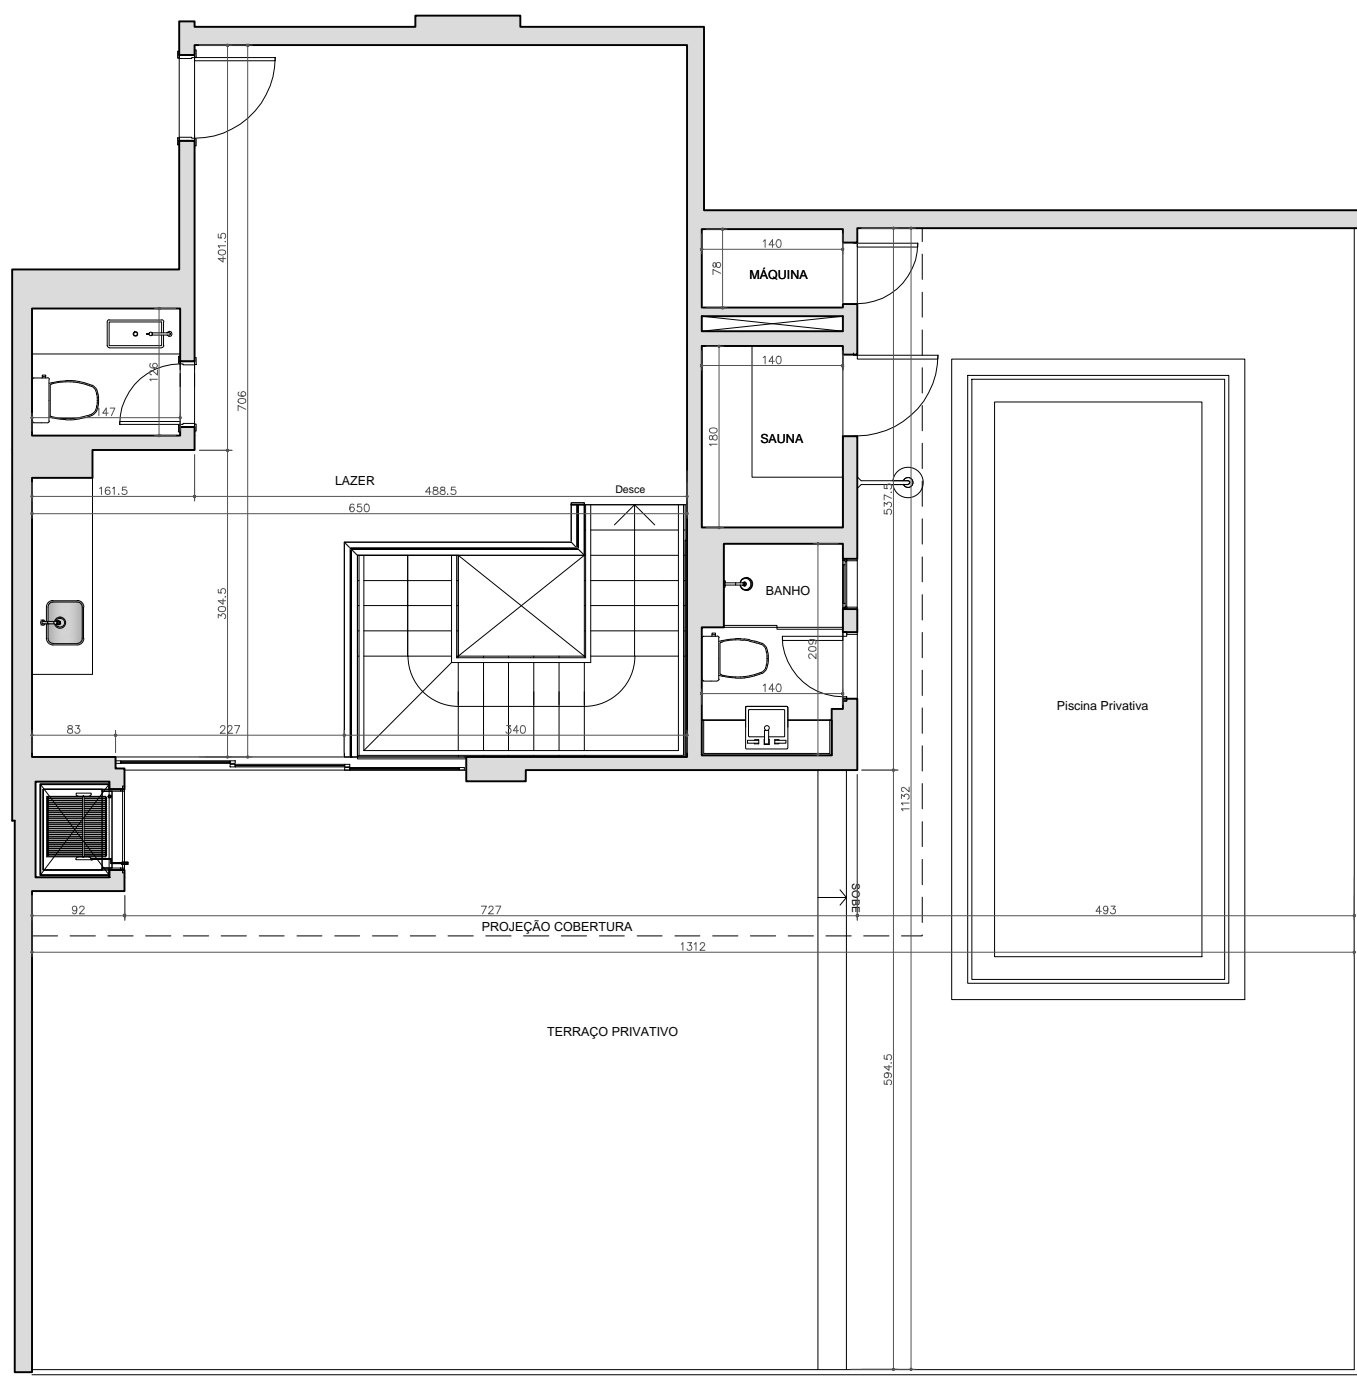

**UNIDADE 604 - PAV. SUPERIOR**  
ESC. 1:75

**V&C 36**

Setor Noroeste | SQNW 107 | Projeção G  
Planta Baixa | Arquitetura  
Unidade Cobertura | Pavimento Superior

Final 04  
Escala | 1/75  
Prancha | 02/02