


### Mapa Chave

### OBSERVAÇÕES:

As plantas são apenas referenciais para os projetos de mobiliários. Pequenas diferenças nas medidas executadas podem ocorrer na construção. Verificar as medidas no local.

Os projetos de instalação elétrica, telefônica, hidrosanitária e estrutura podem sofrer alterações pelas concessionárias durante a fase de aprovação ou por compatibilização com interferências na obra.

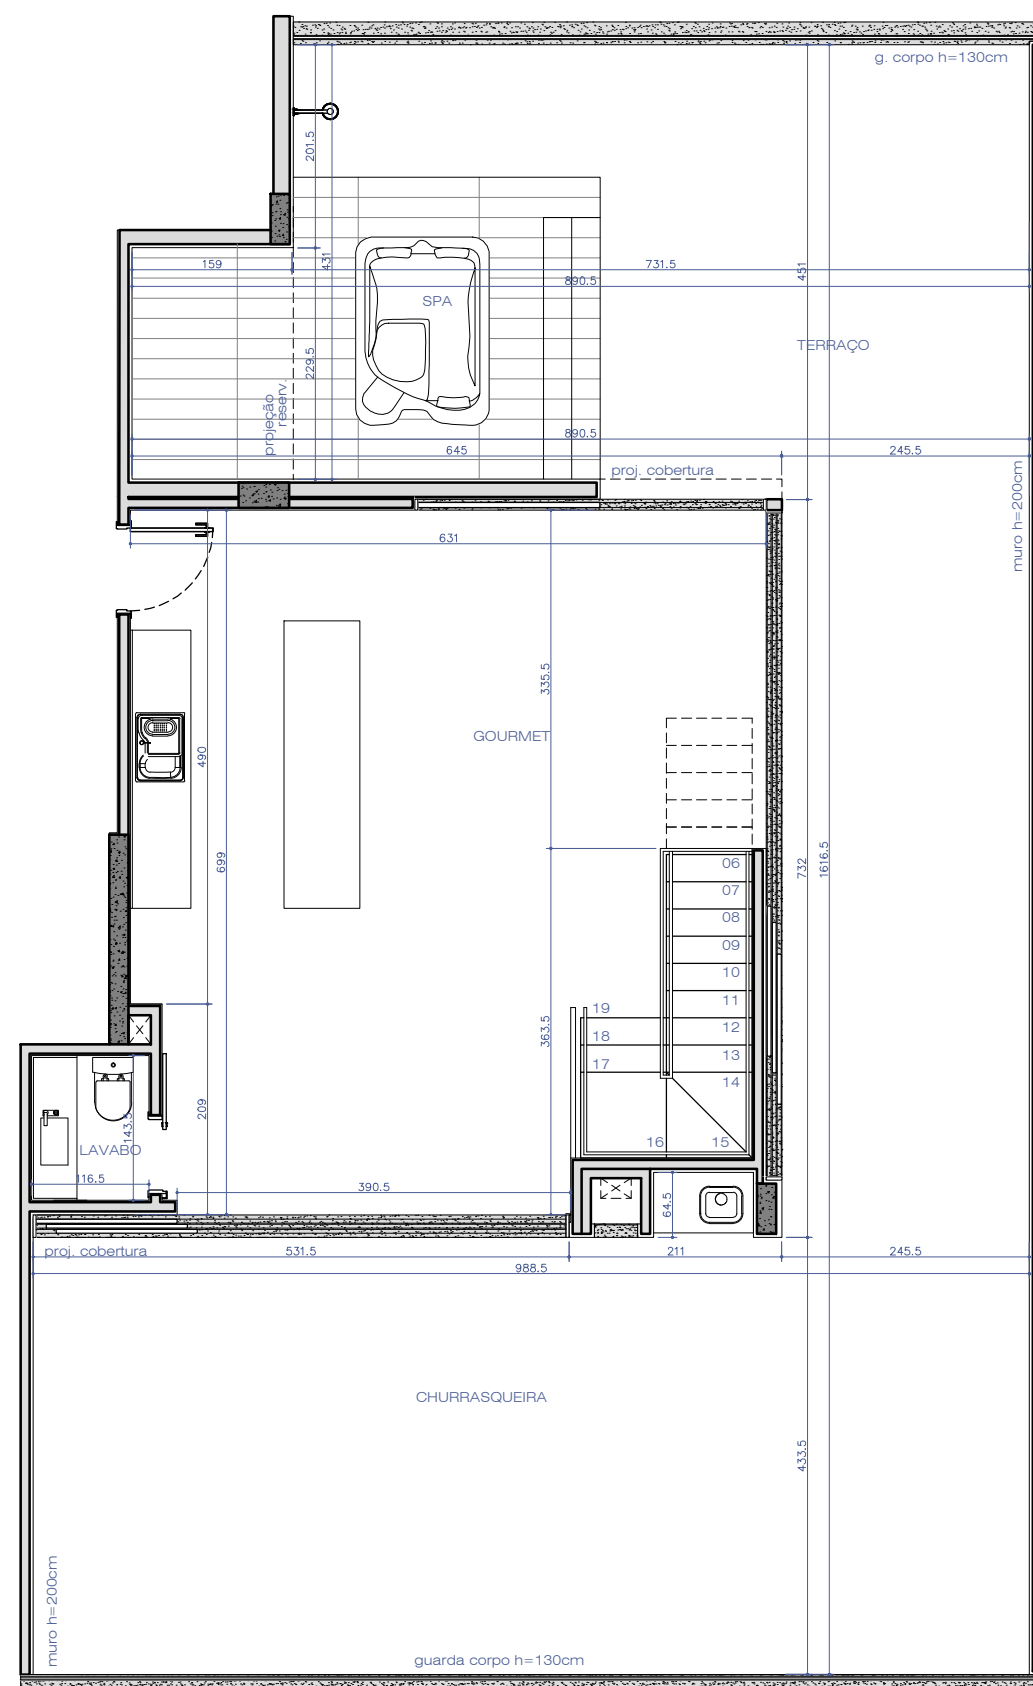

Unidade 608  
Pavimento Superior  
Escala 1/75



### ALTA VISTA

Setor Noroeste | SQNW 311 | Projeção J  
Planta Baixa | Arquitetura  
Unidade Cobertura | Pavimento Superior

Final 08  
Escala | 1/75  
Prancha | 02/02