


Mapa Chave
N

OBSERVAÇÕES:

As plantas são apenas referenciais para os projetos de mobiliários. Pequenas diferenças nas medidas executadas podem ocorrer na construção. Verificar as medida no local.

Os projetos de instalação elétrica, telefônica, hidrosanitária e estrutura podem sofrer alterações pelas concessionárias durante a fase de aprovação ou por compatibilização com interferências na obra.

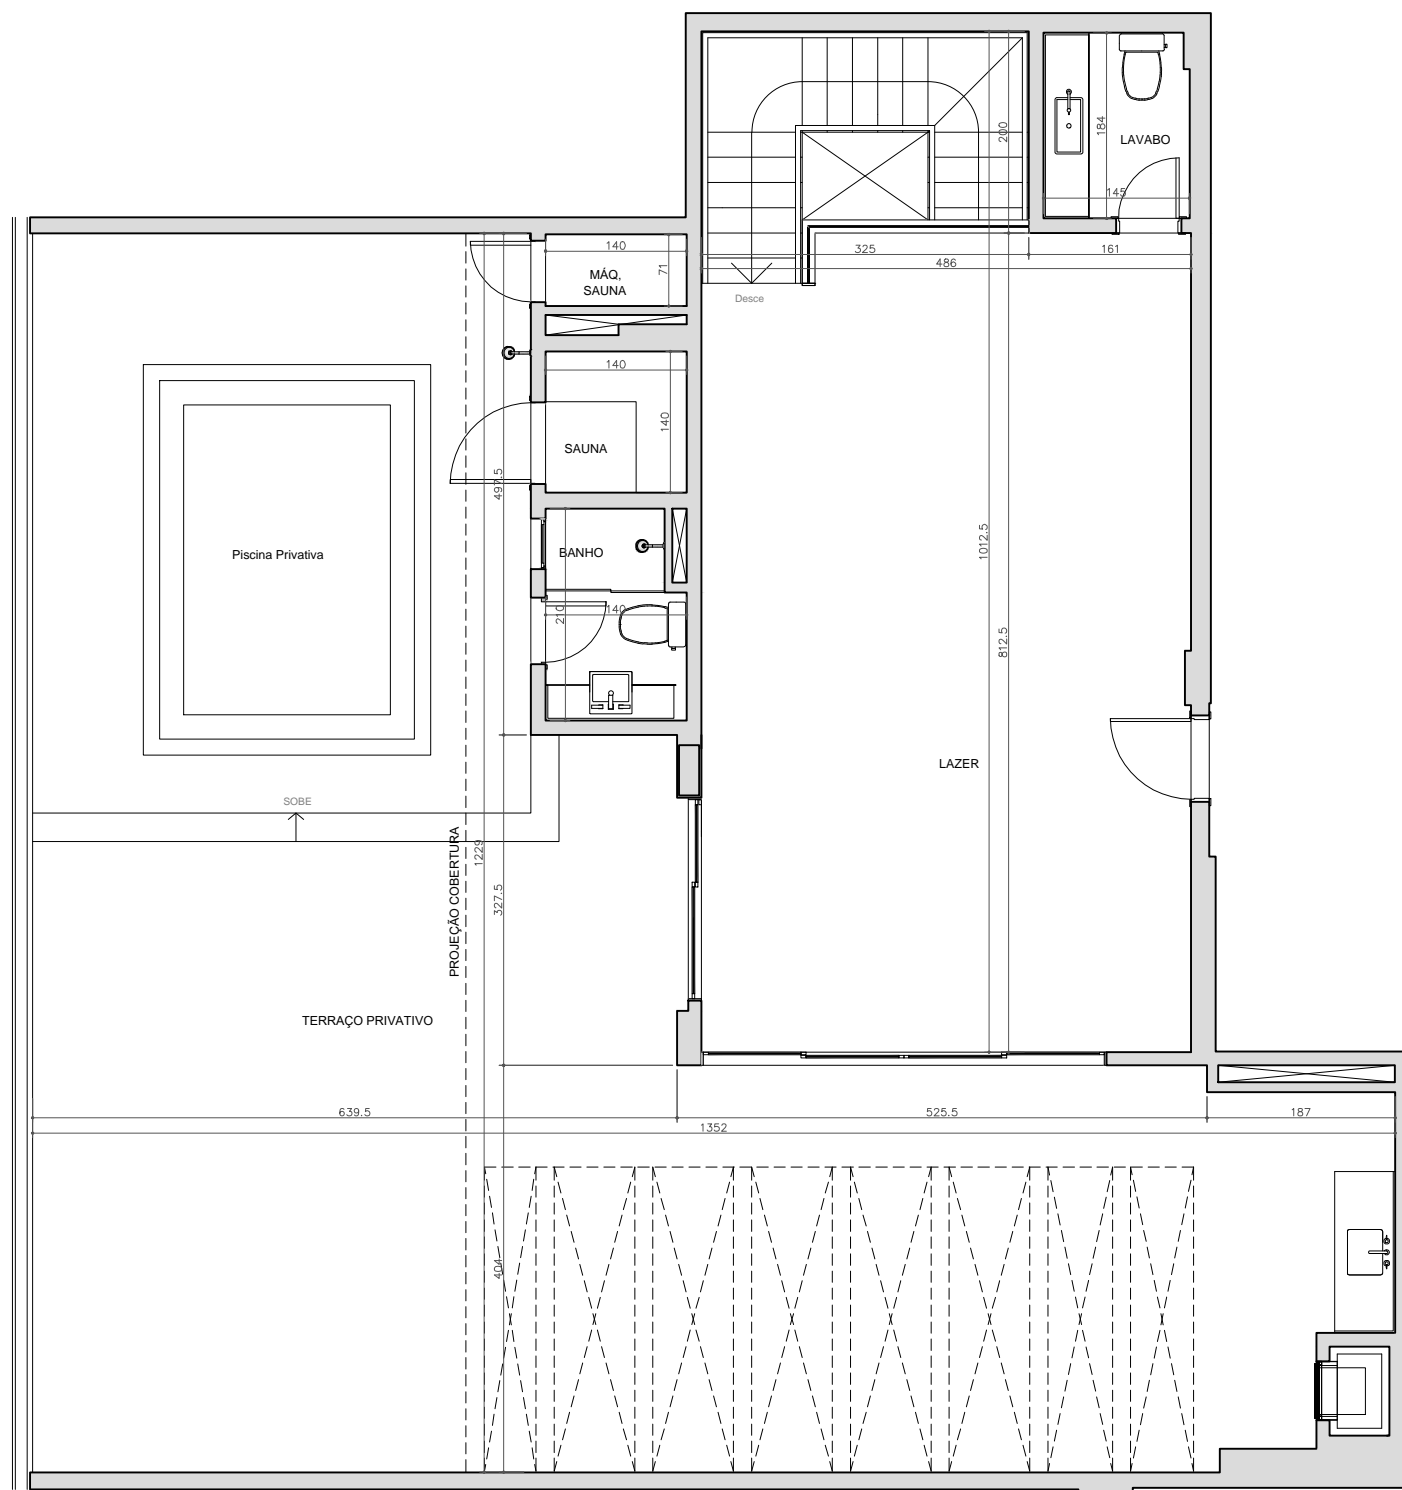

UNIDADE 608 - PAV. SUPERIOR
ESC. 1:75

V&C 36

Setor Noroeste | SQNW 107 | Projeção G
Planta Baixa | Arquitetura
Unidade Cobertura | Pavimento Superior

Final 08
Escala | 1/75
Prancha | 02/02