




### Mapa Chave

### OBSERVAÇÕES:

As plantas são apenas referenciais para os projetos de mobiliários. Pequenas diferenças nas medidas executadas podem ocorrer na construção. Verificar as medidas no local.

Os projetos de instalação elétrica, telefônica, hidrosanitária e estrutura podem sofrer alterações pelas concessionárias durante a fase de aprovação ou por compatibilização com interferências na obra.

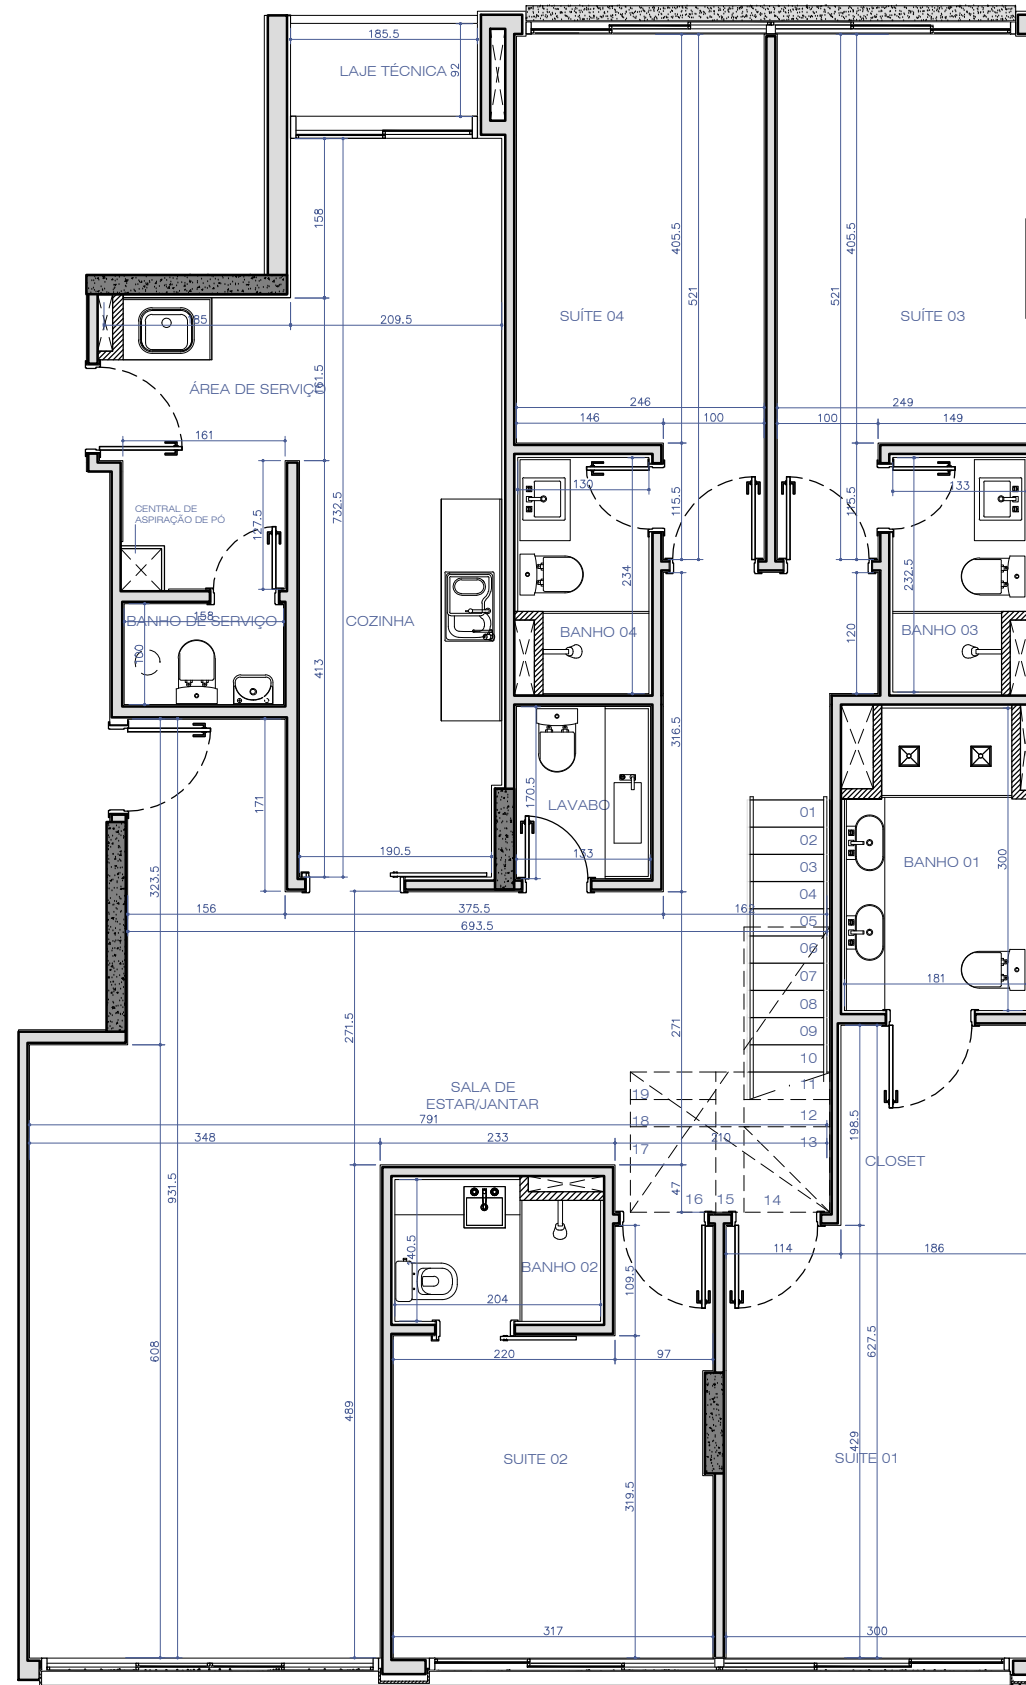

Unidades 606 e 607  
Pavimento Inferior

Escala 1/75



## ALTA VISTA

Setor Noroeste | SQNW 311 | Projeção J

Planta Baixa | Arquitetura

Unidade Cobertura | Pavimento Inferior

Finais 06 e 07

Escala | 1/75

Prancha | 01/02