


01	03	05	07	09	11	13
02	04	06	08	10	12	14

Mapa Chave

OBSERVAÇÕES:

As plantas são apenas referenciais para os projetos de mobiliários. Pequenas diferenças nas medidas executadas podem ocorrer na construção. Verificar as medidas no local.

Os projetos de instalação elétrica, telefônica, hidrosanitária e estrutura podem sofrer alterações pelas concessionárias durante a fase de aprovação ou por compatibilização com interferências na obra.

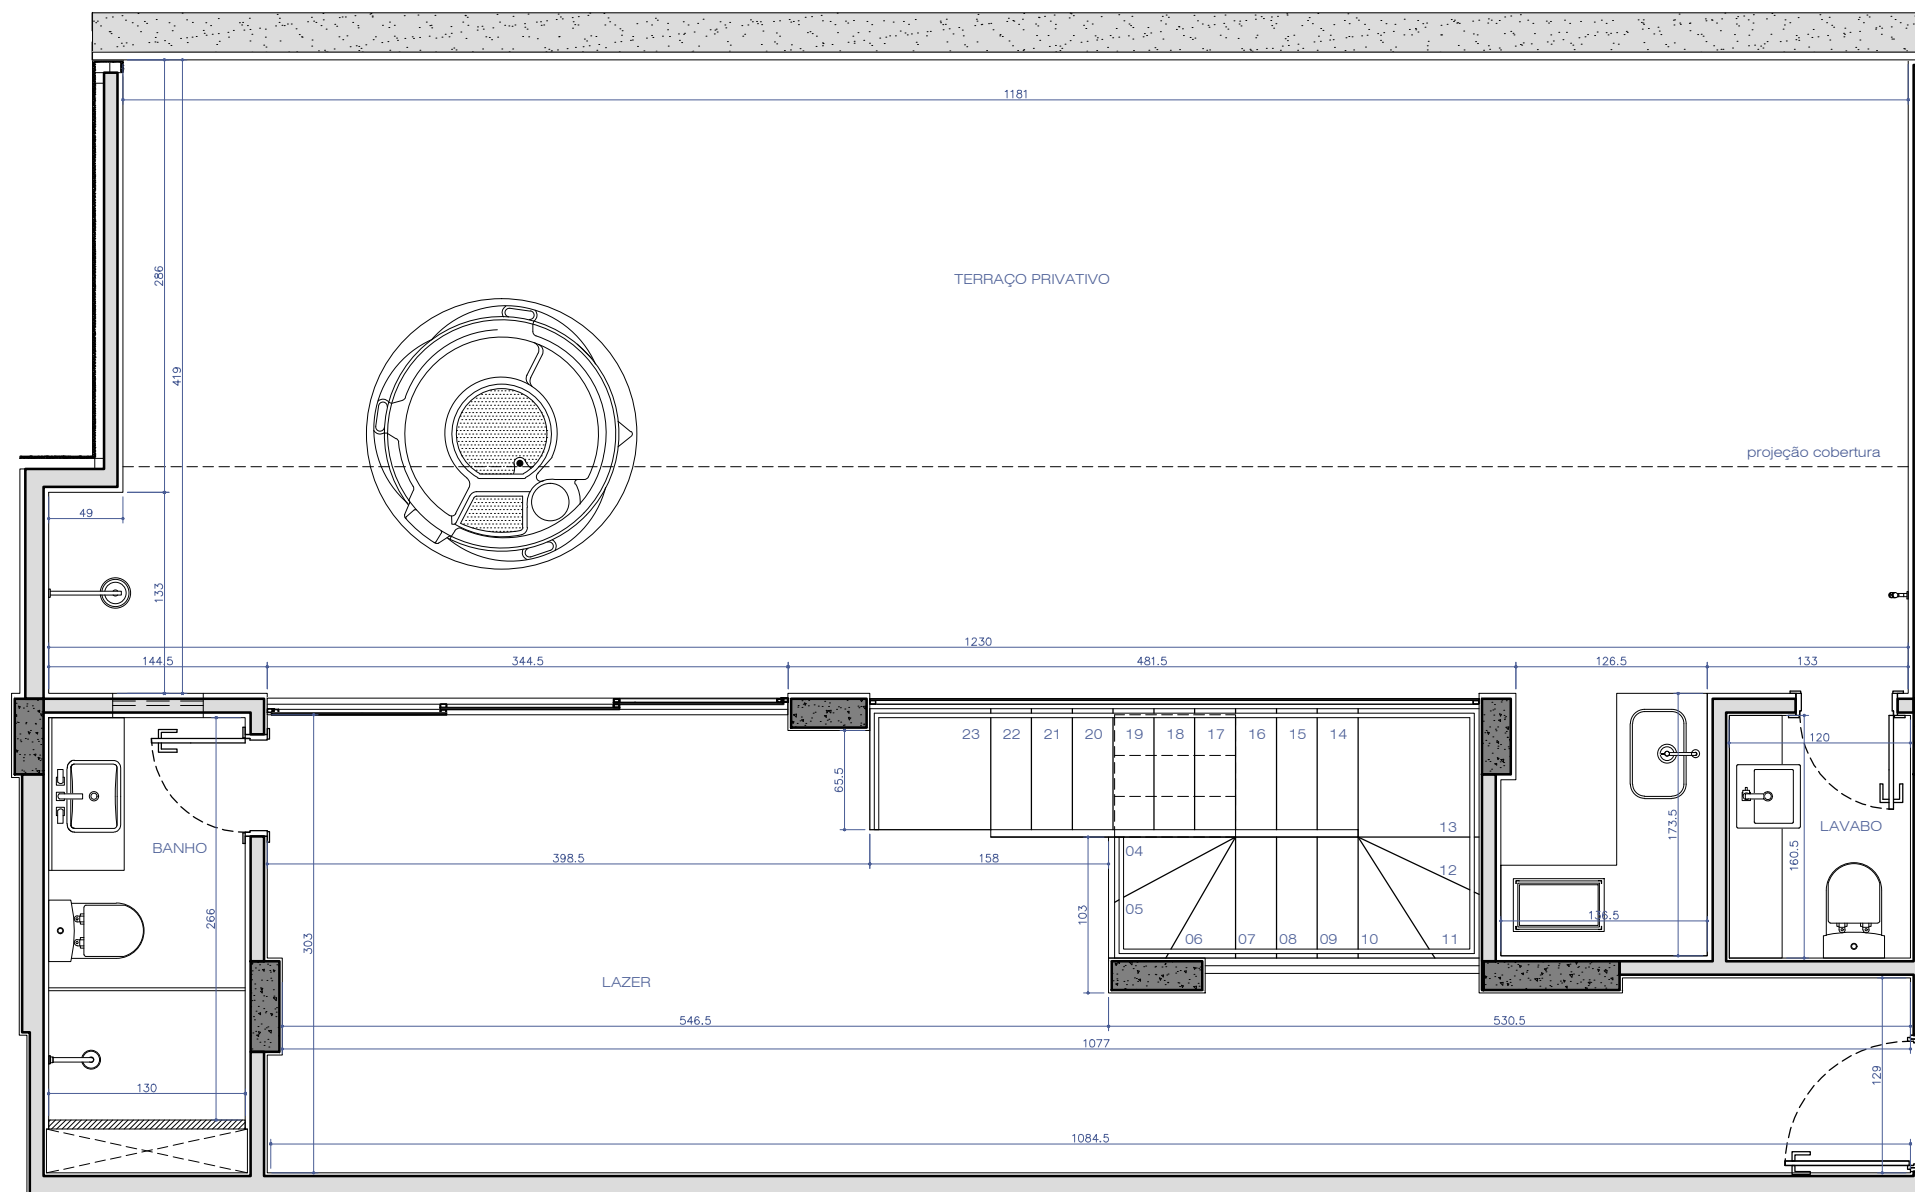

Unidades 607 e 608  
 Pavimento Superior  
 Escala 1/50



**VOGUE**

Setor Noroeste | SQNW 106 | Projeção H  
 Planta Baixa | Arquitetura  
 Unidades Cobertura | Pavimento Superior

Finais 07 e 08  
 Escala | 1/50  
 Prancha | 02/02