


Mapa Chave
N


OBSERVAÇÕES:

As plantas são apenas referenciais para os projetos de mobiliários. Pequenas diferenças nas medidas executadas podem ocorrer na construção. Verificar as medida no local.

Os projetos de instalação elétrica, telefônica, hidrosanitária e estrutura podem sofrer alterações pelas concessionárias durante a fase de aprovação ou por compatibilização com interferências na obra.

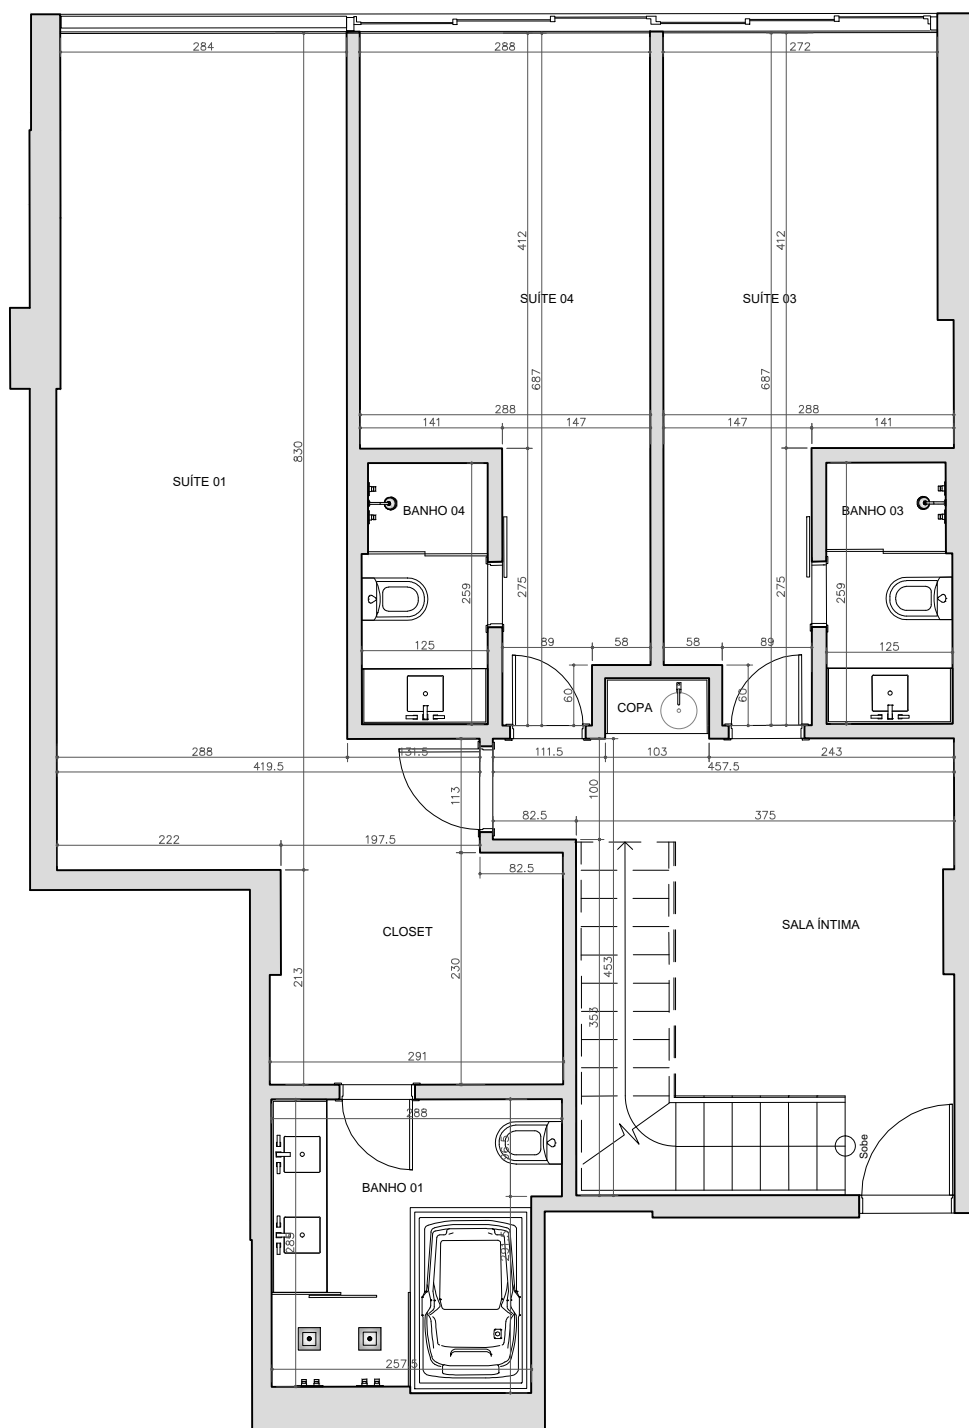

FINAIS 01 E 05 - PAV. INFERIOR
ESC. 1:75

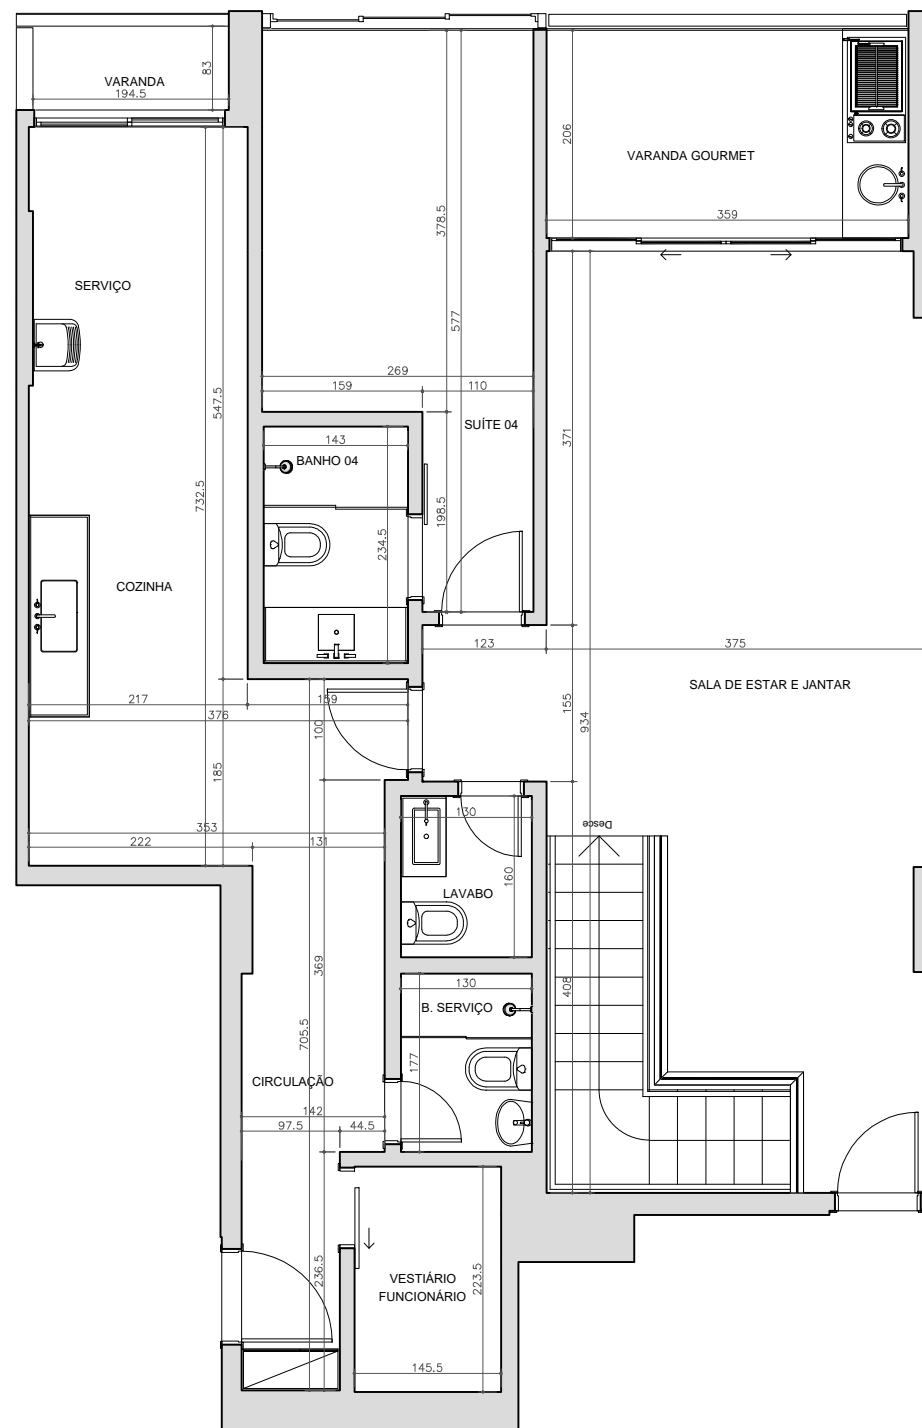

FINAIS 01 E 05 - PAV. SUPERIOR
ESC. 1:75

V&C 36

Setor Noroeste | SQNW 107 | Projeção G
Planta Baixa | Arquitetura
Unidades Tipo | Duplex

Finais 01 e 05
Escala | 1/75
Prancha | 01/01