


### Mapa Chave

### OBSERVAÇÕES:

As plantas são apenas referenciais para os projetos de mobiliários. Pequenas diferenças nas medidas executadas podem ocorrer na construção. Verificar as medidas no local.

Os projetos de instalação elétrica, telefônica, hidrosanitária e estrutura podem sofrer alterações pelas concessionárias durante a fase de aprovação ou por compatibilização com interferências na obra.

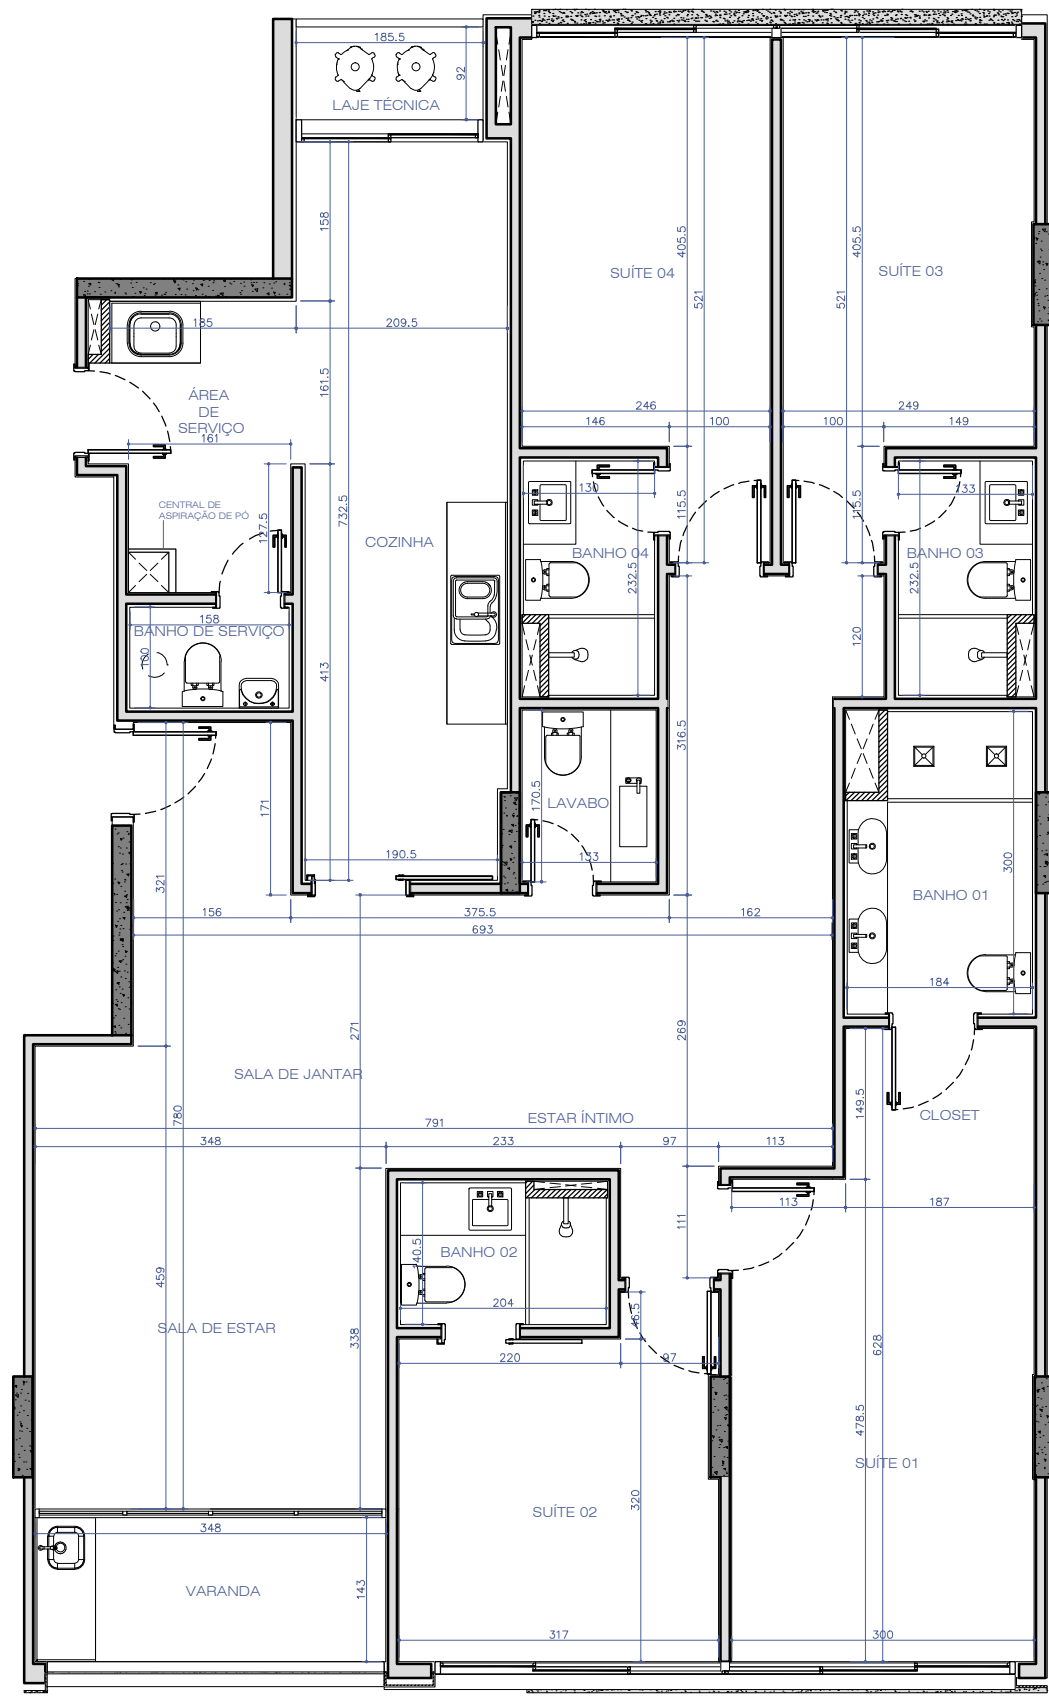

Finais 02, 03, 06 e 07  
Escala 1/75



## ALTA VISTA

Setor Noroeste | SQNW 311 | Projeção J  
Planta Baixa | Arquitetura  
Unidades Tipo | 1° ao 5° Pavimento

Finais 02,03,06 e 07  
Escala | 1/75  
Prancha | 01/01