


01	03	05	07	09	11	13
02	04	06	08	10	12	14

Mapa Chave

OBSERVAÇÕES:

As plantas são apenas referenciais para os projetos de mobiliários. Pequenas diferenças nas medidas executadas podem ocorrer na construção. Verificar as medidas no local.

Os projetos de instalação elétrica, telefônica, hidrosanitária e estrutura podem sofrer alterações pelas concessionárias durante a fase de aprovação ou por compatibilização com interferências na obra.

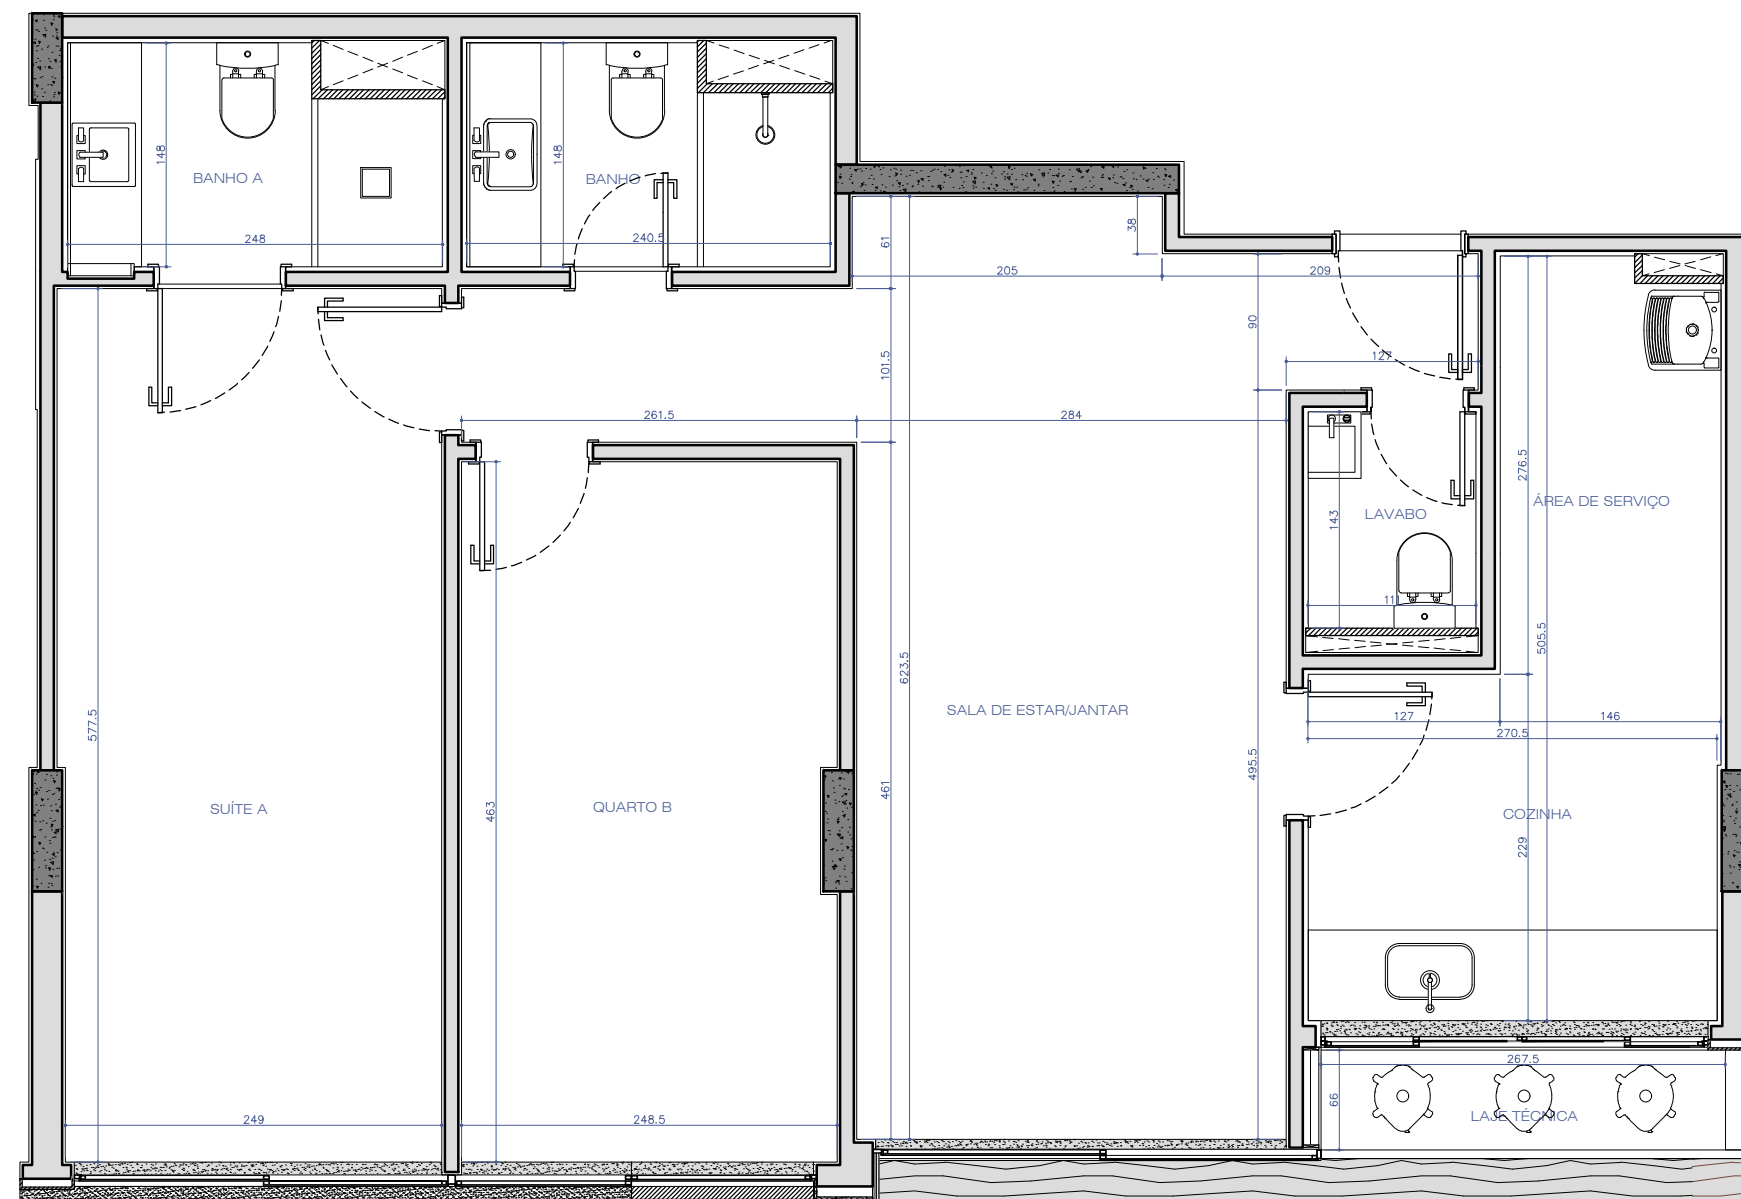

Finais 06 e 09
Escala 1/50



VOGUE

Setor Noroeste | SQNW 106 | Projeção H
Planta Baixa | Arquitetura
Unidades Tipo | 1° ao 5° Pavimento

Finais 06 e 09
Escala | 1/50
Prancha | 01/01