


|    |    |    |    |    |    |    |
|----|----|----|----|----|----|----|
| 01 | 03 | 05 | 07 | 09 | 11 | 13 |
| 02 | 04 | 06 | 08 | 10 | 12 | 14 |

Mapa Chave

OBSERVAÇÕES:

As plantas são apenas referenciais para os projetos de mobiliários. Pequenas diferenças nas medidas executadas podem ocorrer na construção. Verificar as medidas no local.

Os projetos de instalação elétrica, telefônica, hidrosanitária e estrutura podem sofrer alterações pelas concessionárias durante a fase de aprovação ou por compatibilização com interferências na obra.

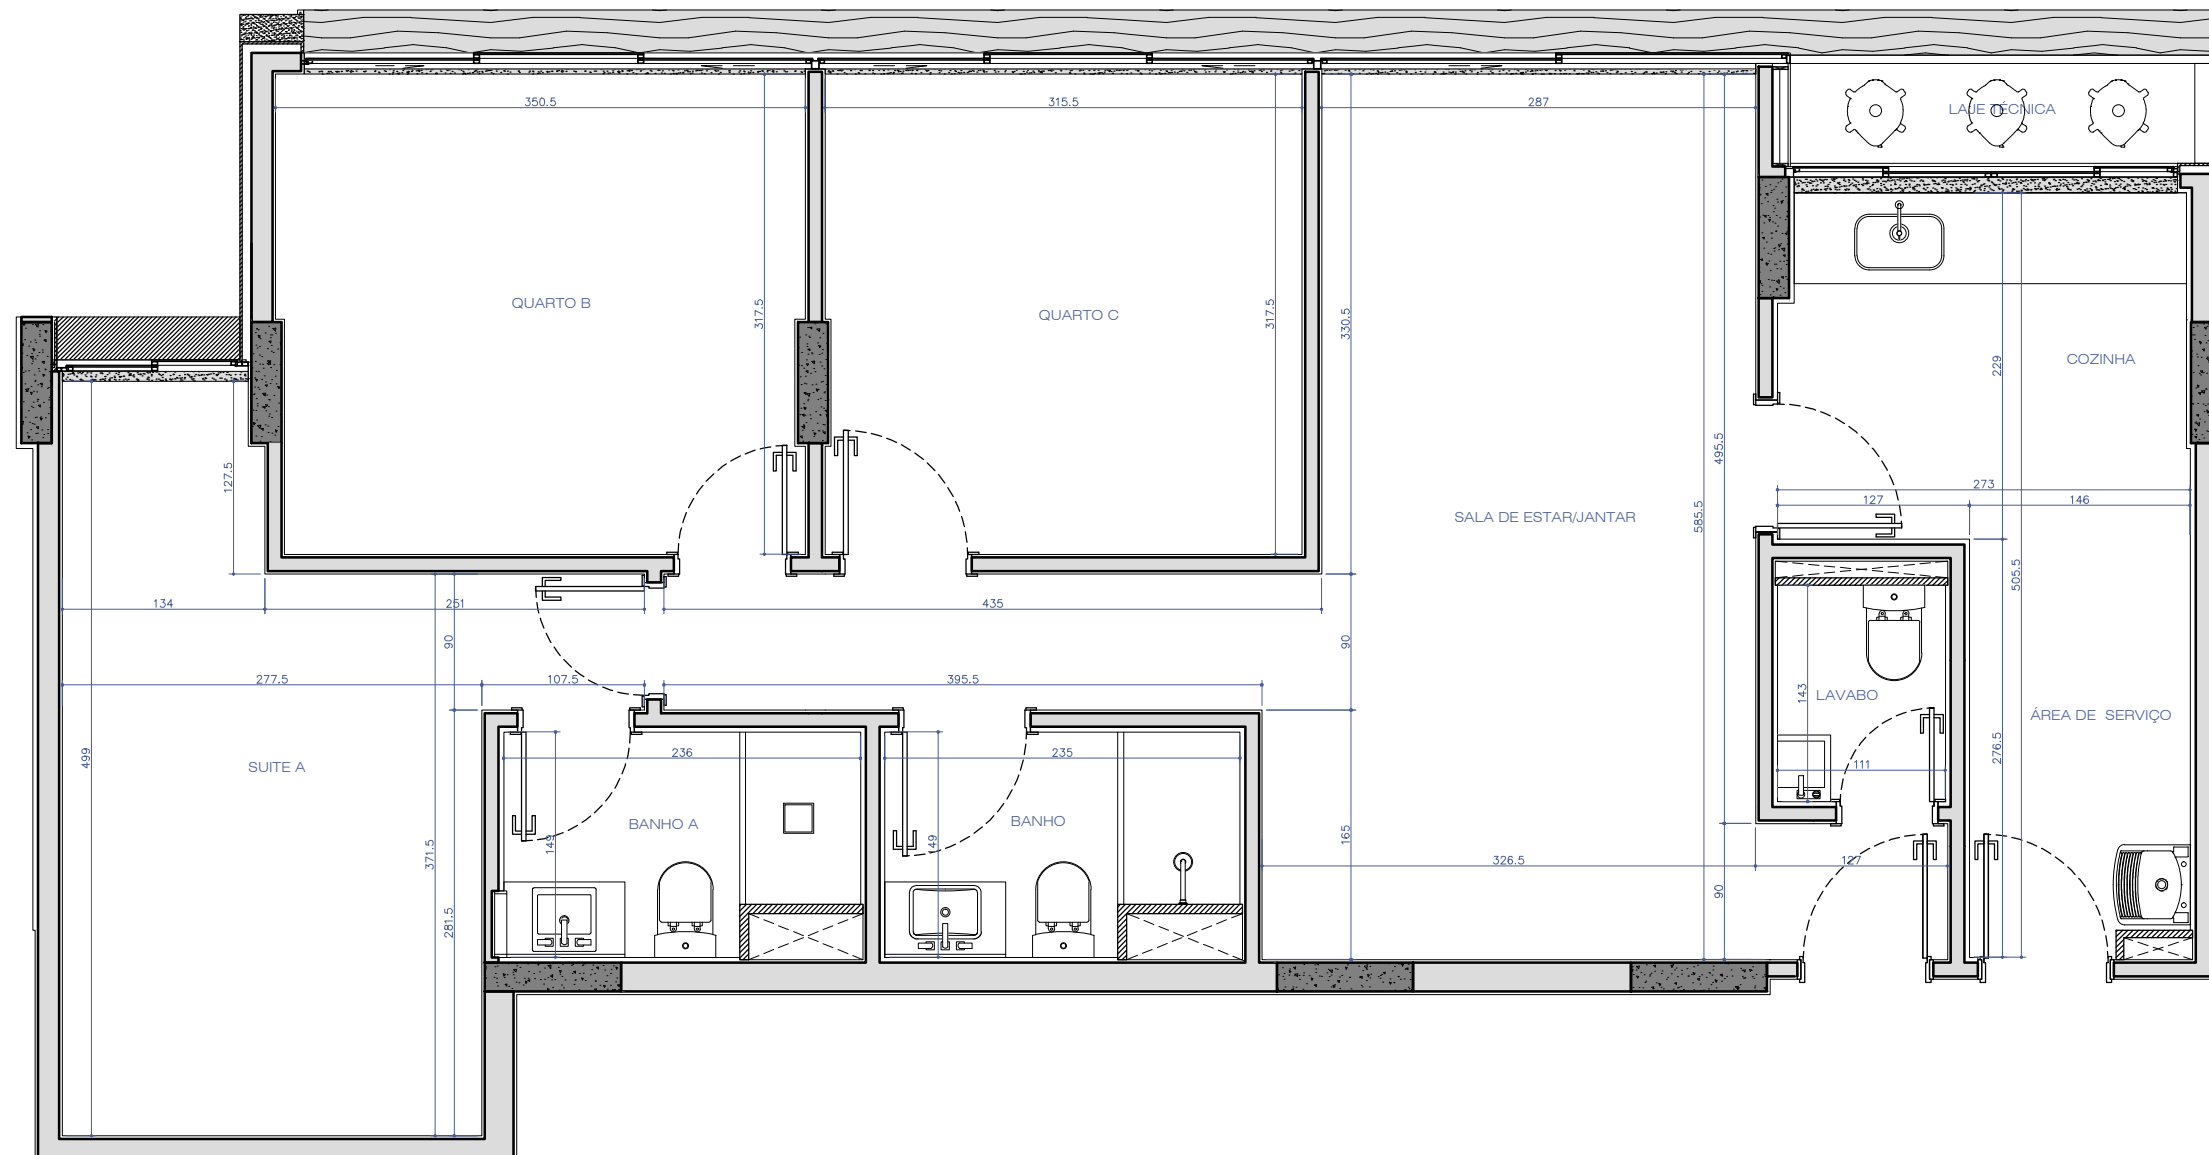

Finais 07 e 08  
Escala 1/50



**VOGUE**

Setor Noroeste | SQNW 106 | Projeção H  
Planta Baixa | Arquitetura  
Unidades Tipo | 1° ao 5° Pavimento

Finais 07 e 08  
Escala | 1/50  
Prancha | 01/01