


01	03	05	07	09	11	13
02	04	06	08	10	12	14

Mapa Chave

OBSERVAÇÕES:

As plantas são apenas referenciais para os projetos de mobiliários. Pequenas diferenças nas medidas executadas podem ocorrer na construção. Verificar as medida no local.

Os projetos de instalação elétrica, telefônica, hidrosanitária e estrutura podem sofrer alterações pelas concessionárias durante a fase de aprovação ou por compatibilização com interferências na obra.

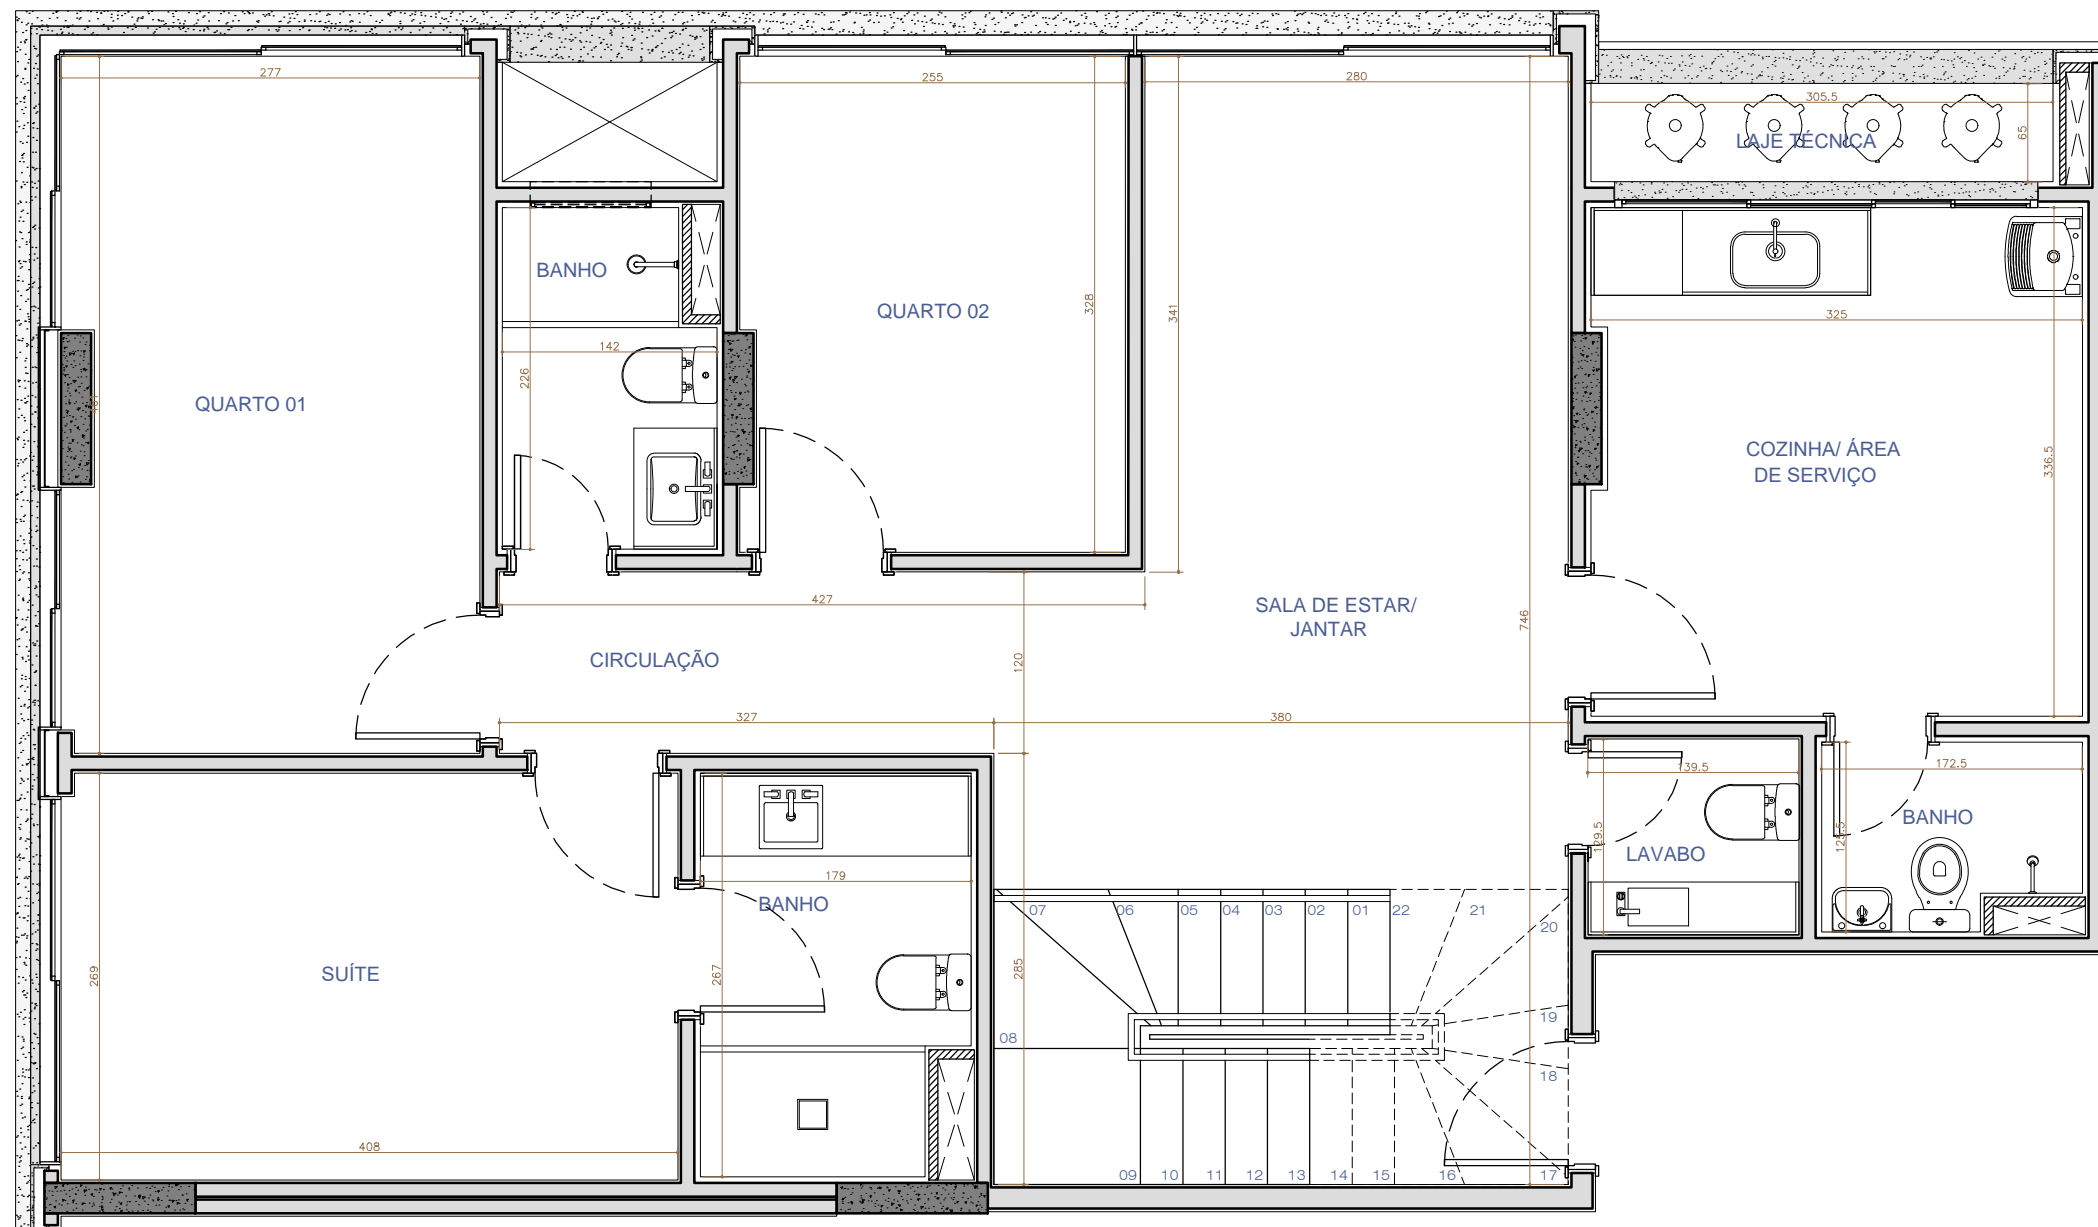

Unidades 601 e 613  
Pavimento Inferior  
Escala 1/50



**VICTÓRIA**

Setor Noroeste | SQNW 303 | Projeção A  
Planta Baixa | Arquitetura  
Unidades Cobertura | Pavimento Inferior

Finais 01 e 13  
Escala | 1/50  
Prancha | 01/02