


01	03	COBERTURA COLETIVA	11	13
02	04		12	14

Mapa Chave

OBSERVAÇÕES:

As plantas são apenas referenciais para os projetos de mobiliários. Pequenas diferenças nas medidas executadas podem ocorrer na construção. Verificar as medida no local.

Os projetos de instalação elétrica, telefônica, hidrosanitária e estrutura podem sofrer alterações pelas concessionárias durante a fase de aprovação ou por compatibilização com interferências na obra.

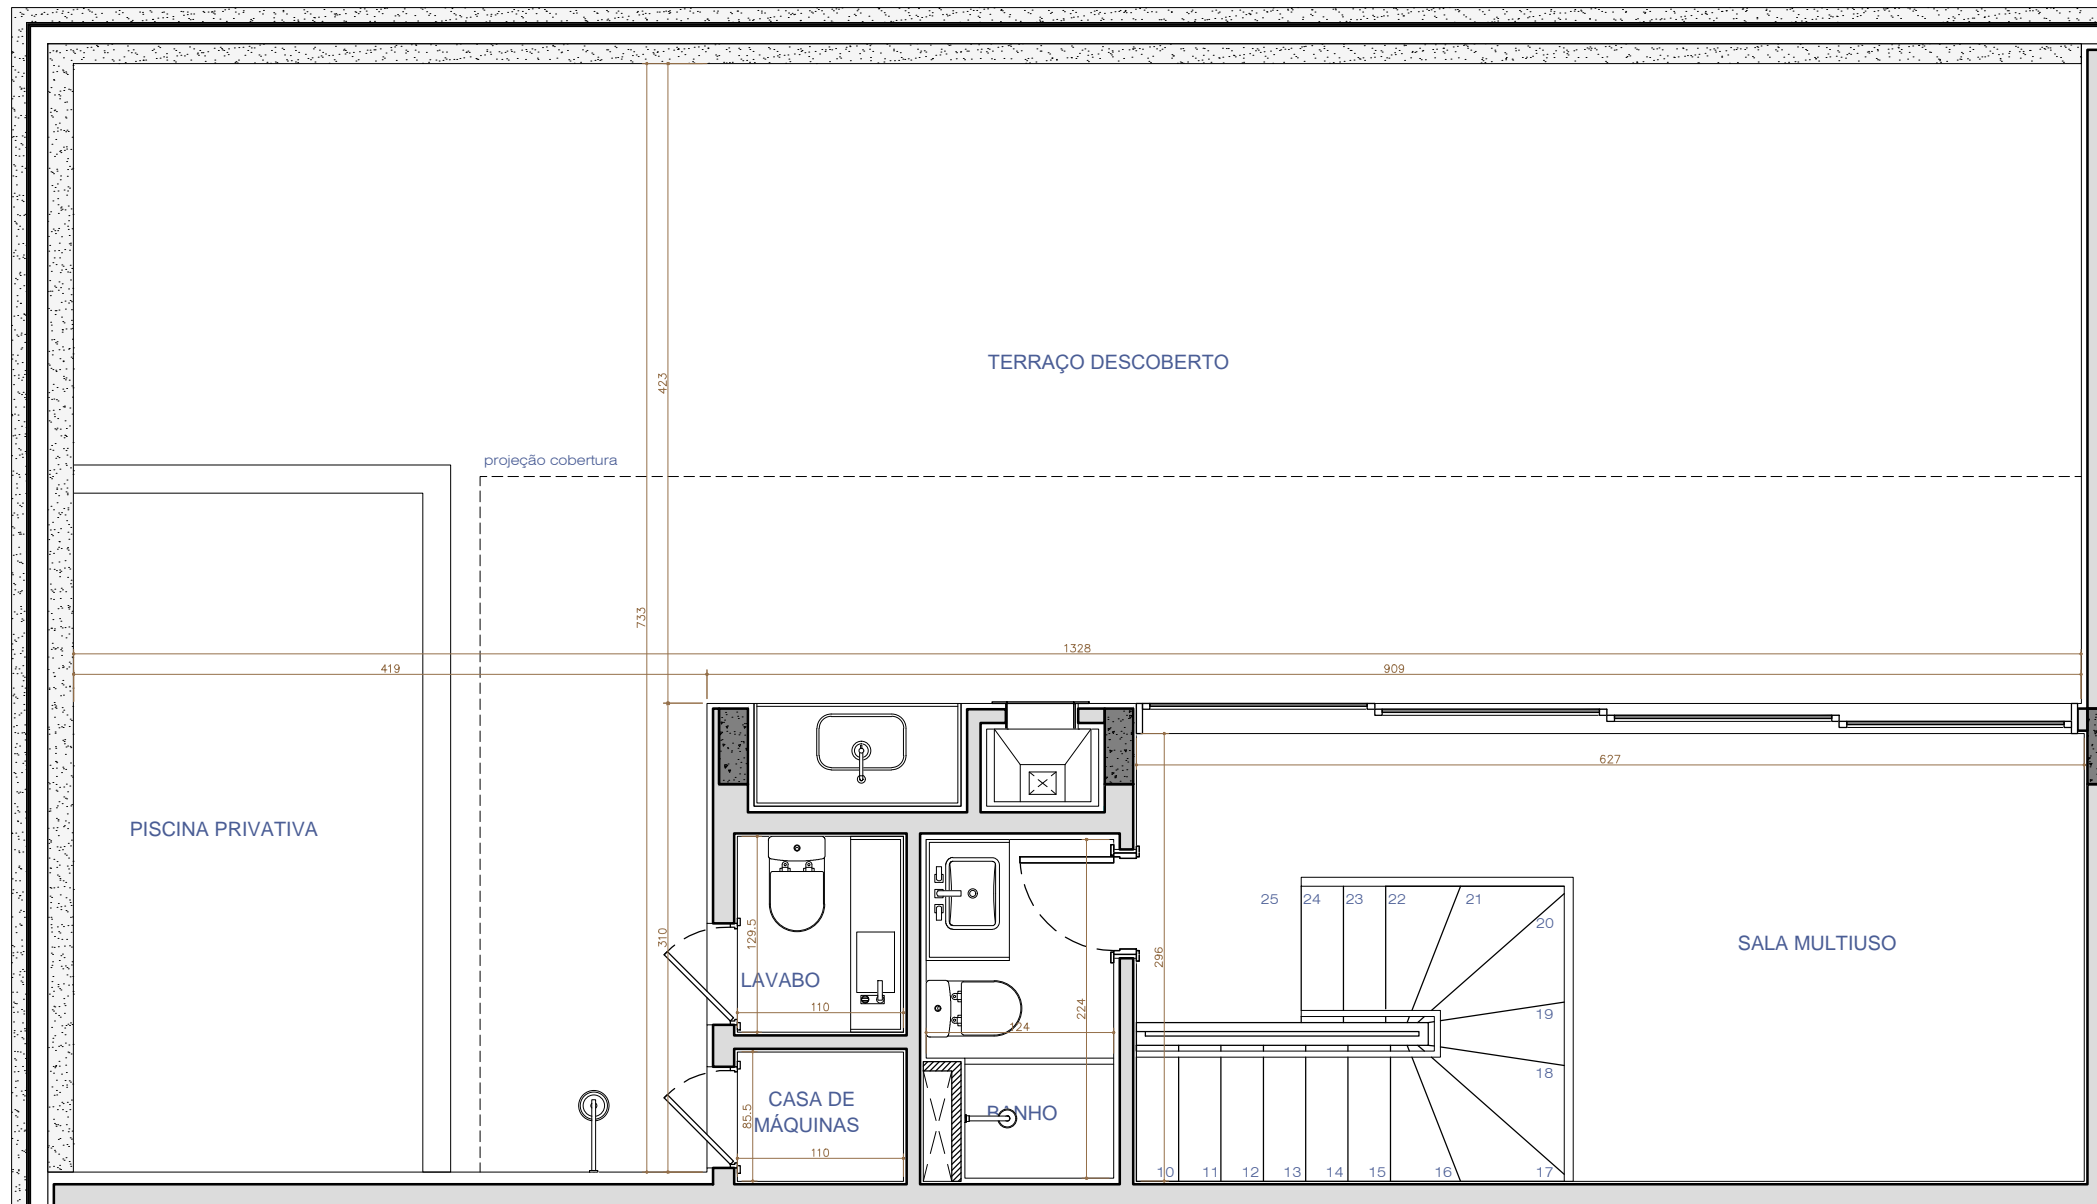

Unidades 601 e 613
 Pavimento Superior
 Escala 1/50



VICTÓRIA

Setor Noroeste | SQNW 303 | Projeção A
 Planta Baixa | Arquitetura
 Unidades Cobertura | Pavimento Superior

Finais 01 e 13
 Escala | 1/50
 Prancha | 02/02